



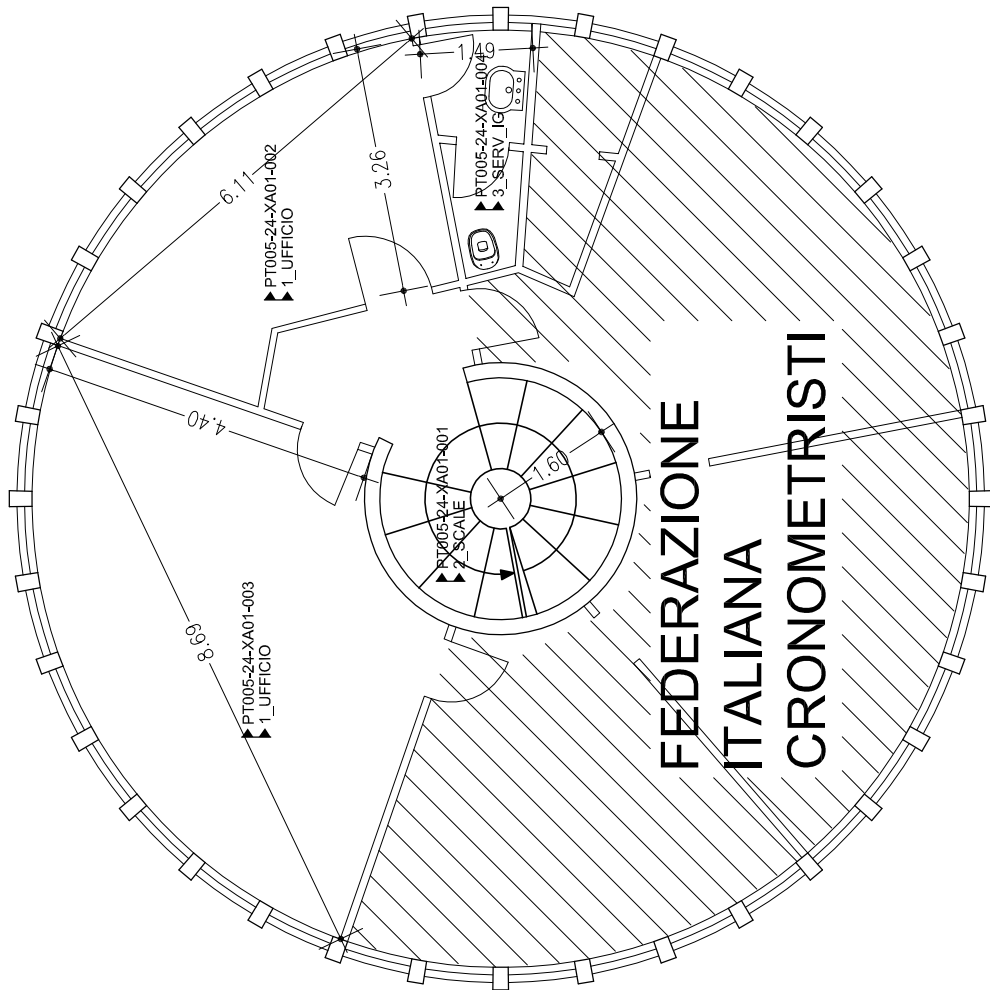

IMPIANTO ANTINCENDIO					
SIMBOLO	DESCRIZIONE	SIMBOLO	DESCRIZIONE		
	RILEVATORE GAS METANO		ANTA DOPPIA + FERMO ELETTROMAGNETICO		SERIALATORE ACUSTICO DI ALLARME
	ANTA DOPPIA+MAN. ANTIPANICO+FERMO ELETTROMAGNETICO		ANTA UNICA+MAN. ANTIPANICO		MOLLA PORTA ANTINCENDIO
	ANTA UNICA+MAN. ANTIPANICO+FERMO ELETTROMAGNETICO		U.S. ANTA DOPPIA+MAN. ANTIPANICO		DISPOSITIVI PERSONALI INFORMATICA
	ANTA DOPPIA+MAN. ANTIPANICO		U.S.ANTA SINGOLA+MAN. ANTIPANICO		CISTERNE VASTE ANTINCENDIO
	ANTA UNICA+MAN. ANTIPANICO		U.S. ANTA DOPPIA		INTERRITTORE DI EMERGENZA SCOMMISSIONE Q. GENERALE
	ANTA DOPPIA		U.S.ANTA SINGOLA		VALVOLA
	ANTA UNICA		ESTINTORE AUTOMATICO A POLVERE 06-08 KG		VASO DI ESPANSIONE
	ANTA DOPPIA + FERMO ELETTROMAGNETICO		CENTRALINA ALLARME INCENDIO		GRUPPO DI PRESSURIZZAZIONE
	ANTA UNICA + FERMO ELETTROMAGNETICO		ESTINTORE A POLVERE OLTRE 15 KG		POMPA O GRUPPO DI POMPE ANTINCENDIO
	ANTA DOPPIA+MAN. ANTIPANICO+FERMO ELETTROMAGNETICO		ESTINTORE A POLVERE 12-15 KG		BOMBOLE DI AZOTO
	ANTA UNICA+MAN. ANTIPANICO+FERMO ELETTROMAGNETICO		ESTINTORE A POLVERE 09-10 KG		IDRANTE ESTERNO A COLONNA DN65
	ANTA DOPPIA+MAN. ANTIPANICO		ESTINTORE A POLVERE 06-08 KG		IDRANTE ESTERNO A COLONNA DN80
	ANTA UNICA+MAN. ANTIPANICO		ESTINTORE A POLVERE 03-05 KG		ATTACCO UNTO DOPPIO
	ANTA DOPPIA		ESTINTORE A POLVERE CARRELLATO 20-30 KG		ATTACCO UNTO SINGOLO
	ANTA UNICA		ESTINTORE A POLVERE CARRELLATO 40-50 KG		IDRANTE INTERNO A PARETE
	ANTA DOPPIA + FERMO ELETTROMAGNETICO		ESTINTORE A POLVERE CARRELLATO 90-100 KG		IDRANTE ESTERNO A PARETE
	ANTA UNICA + FERMO ELETTROMAGNETICO		ESTINTORE A CO2 02-04 KG		NASPO IN CASSETTA A PARETE
	ANTA DOPPIA+MAN. ANTIPANICO+FERMO ELETTROMAGNETICO		ESTINTORE A CO2 05-08 KG		IDRANTE ESTERNO A COLONNA DN50
	ANTA UNICA+MAN. ANTIPANICO+FERMO ELETTROMAGNETICO		ESTINTORE A CO2 OLTRE 08 KG		CENTRALINA POMPE SPERILLER
	ANTA DOPPIA+MAN. ANTIPANICO		ESTINTORE A CO2 CARRELLATO 20 KG		SEGNALE LUMINOSO DI ALLARME
	ANTA UNICA+MAN. ANTIPANICO		ESTINTORE A CO2 CARRELLATO 30 KG		SISTEMA SPERILLER
	ANTA DOPPIA		ESTINTORE A CO2 CARRELLATO 50 KG		RIELVATORE AUTOMATICO DI INCENDIO
	ANTA UNICA		ESTINTORE BASE ACQUA O SCHIUMA 03-05 KG		
	ANTA DOPPIA + FERMO ELETTROMAGNETICO		ESTINTORE BASE ACQUA O SCHIUMA 06-08 KG		
	ANTA UNICA + FERMO ELETTROMAGNETICO		ESTINTORE BASE ACQUA O SCHIUMA OLTRE 09 KG		
	ANTA DOPPIA+MAN. ANTIPANICO+FERMO ELETTROMAGNETICO		ESTINTORE AUTOMATICO A POLVERE 09-12 KG		
	ANTA UNICA+MAN. ANTIPANICO+FERMO ELETTROMAGNETICO		ESTINTORE AUTOMATICO A POLVERE 06-10 KG		
	ANTA DOPPIA+MAN. ANTIPANICO		ESTINTORE AUTOMATICO A POLVERE 06-08 KG		
	ANTA UNICA+MAN. ANTIPANICO		ESTINTORE GENERICO CARRELLATO OLTRE 125 KG		
	ANTA UNICA		ESTINTORE GENERICO OLTRE 18 KG		
	ANTA DOPPIA		PULSANTE ALLARME INCENDIO		

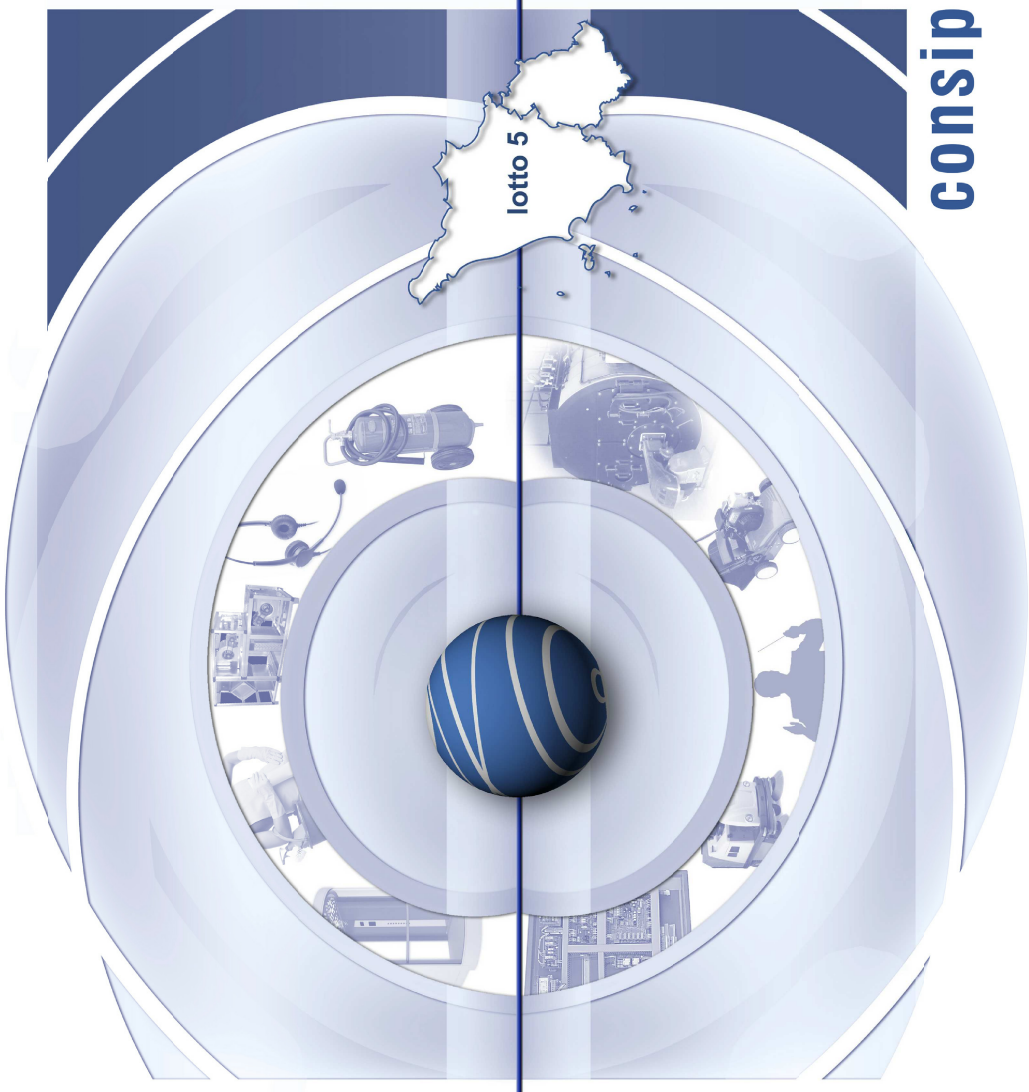



Convenzione per l'affidamento dei servizi di facility management per immobili, adibiti prevalentemente ad uso uffici, in uso a qualsiasi titolo alle pubbliche amministrazioni





Cofely Italia S.p.A.
Via Ostense, 333 – 00146 Roma

**PT005**
PROVINCIA DI PISTOIA

**Costituzione dell'Anagrafica Tecnica**
Consegna FINALE

DESCRIZIONE

Provincia di PISTOIA
Edificio 24 - Auditorium Provinciale - Via Panconi - Pistoia
PIANTA PIANO AMMEZZATO

TAVOLA N°
ED.24-XA01

PROGETTO
ANAGRAFICA TECNICA

SCALA
1:100

DATA
novembre 2015

D.S.

FILE
PT005-24-XA01.dwg

LE INFORMAZIONI CONTENUTE NEL PRESENTE DOCUMENTO SONO DI NATURA RISERVATA E DI ESCLUSIVA PROPRIETÀ DELLA COFELY ITALIA SPA E FATTO ESPRESSO DIVIETO AL DESTINATARIO DEL PRESENTE DOCUMENTO:
1. DI COPIARE, RISTAMPARE O RIPRODURRE IN ALTRIMODO LE INFORMAZIONI O ANCHE SOLO UNA PARTE DELLE STESSA;
2. DI RENDERE ACCESSIBILI, PUBBLICARE, CESSARE O IN QUALSIASI ALTRIMODO A DISPOSIZIONE LE INFORMAZIONI, O PARTE DELLE STESSA, A SUOI DIPENDENTI, FATTA ECCEZIONE PER QUELLI CHE RIGLIANO PREPOSTI ALLA GESTIONE DEL DOCUMENTO O AL TERZO;
IL DESTINATARIO DEL PRESENTE DOCUMENTO DOVRÀ, AL TRESE PRENDERE TUTTE LE RAGIONI OI PRECAZIONI PER PREVENIRE QUALSIASI RIPRODUZIONE, DIVULGAZIONE O UTILIZZO DELLE INFORMAZIONI PER SOGI DIVERSI DA QUELLI PREVISTI IN RELAZIONE ALLA NATURA E ALLE FINALITÀ DEL DOCUMENTO, MINCHÉ QUALSIASI ACQUISIZIONE DELLE INFORMAZIONI DA PARTE DI PERSONE NON AUTORIZZATE.