


Convenzione per l'affidamento dei servizi di facility management per immobili, adibiti prevalentemente ad uso uffici, in uso a qualsiasi titolo alle pubbliche amministrazioni

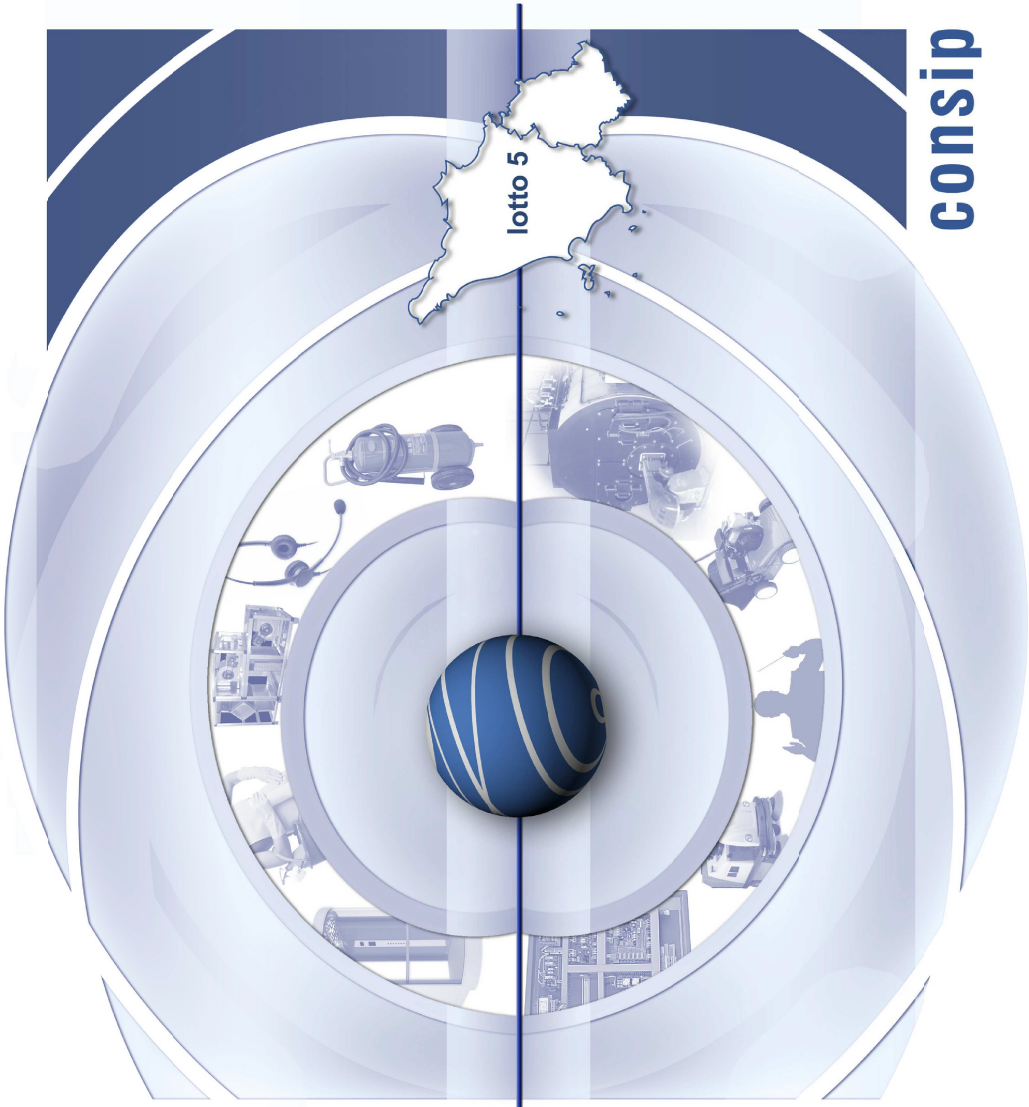

Cofely Italia S.p.A.

Via Offenses, 333 - 00146 Roma

PT005

PROVINCIA DI PISTOIA

Costituzione dell'Anagrafica Tecnica
Consegna FINALE

DESCRIZIONE

Provincia di PISTOIA
Edificio 21 - Centro operativo Ankuri - Margine Coperta, Massa e Cozzile
PIANTA PIANO TERRA

TAVOLA N°

ED.21-XPTE

PROGETTO
ANAGRAFICA TECNICA


SCALA
1:100

DATA
novembre 2015

DIS.
FILE

PT005-21-XPTE.dwg

LE INFORMAZIONI CONTENUTE NEL PRESENTE DOCUMENTO SONO DI NATURA RISERVATA E DI ESCLUSIVA PROPRIETÀ DELLA COFELY ITALIA SPA E FATTO ESPRESSO DIVIETO AL DESTINATARIO DEL PRESENTE DOCUMENTO:
1) COPIARE, RIPRIMERE O RIPRODURRE IN ALCUN MODO LE INFORMAZIONI O ANCHE SOLO UNA PARTE DELLE STESS
2) RIVELARE IL CONTENUTO DEL PRESENTE DOCUMENTO A TERZI
3) UTILIZZARE IL CONTENUTO DEL PRESENTE DOCUMENTO PER QUALSIASI ATTIVITÀ DI MARKETING, PUBBLICITARIA, COMMERCIALE, O PER QUALSIASI ALTRA FINE
4) RIVELARE IL CONTENUTO DEL PRESENTE DOCUMENTO A TERZI
5) UTILIZZARE IL CONTENUTO DEL PRESENTE DOCUMENTO PER QUALSIASI ATTIVITÀ DI MARKETING, PUBBLICITARIA, COMMERCIALE, O PER QUALSIASI ALTRA FINE
IL DESTINATARIO DEL PRESENTE DOCUMENTO DOVRÀ ALTRESÌ PRENDERE TUTTE LE RAGIONevoli PRECAUZIONI PER PREVENIRE QUALSIASI RIPRODUZIONE, DIVULGAZIONE O UTILIZZO DELLE INFORMAZIONI PER SCOP DIVERSI DA QUELLI PREVISTI IN RELAZIONE ALLA NATURA E ALL'FINALITÀ DEL DOCUMENTO. NONCHÉ QUALSIASI ACQUISIZIONE DELLE INFORMAZIONI DA PARTE DI PERSONE NON AUTORIZZATE.

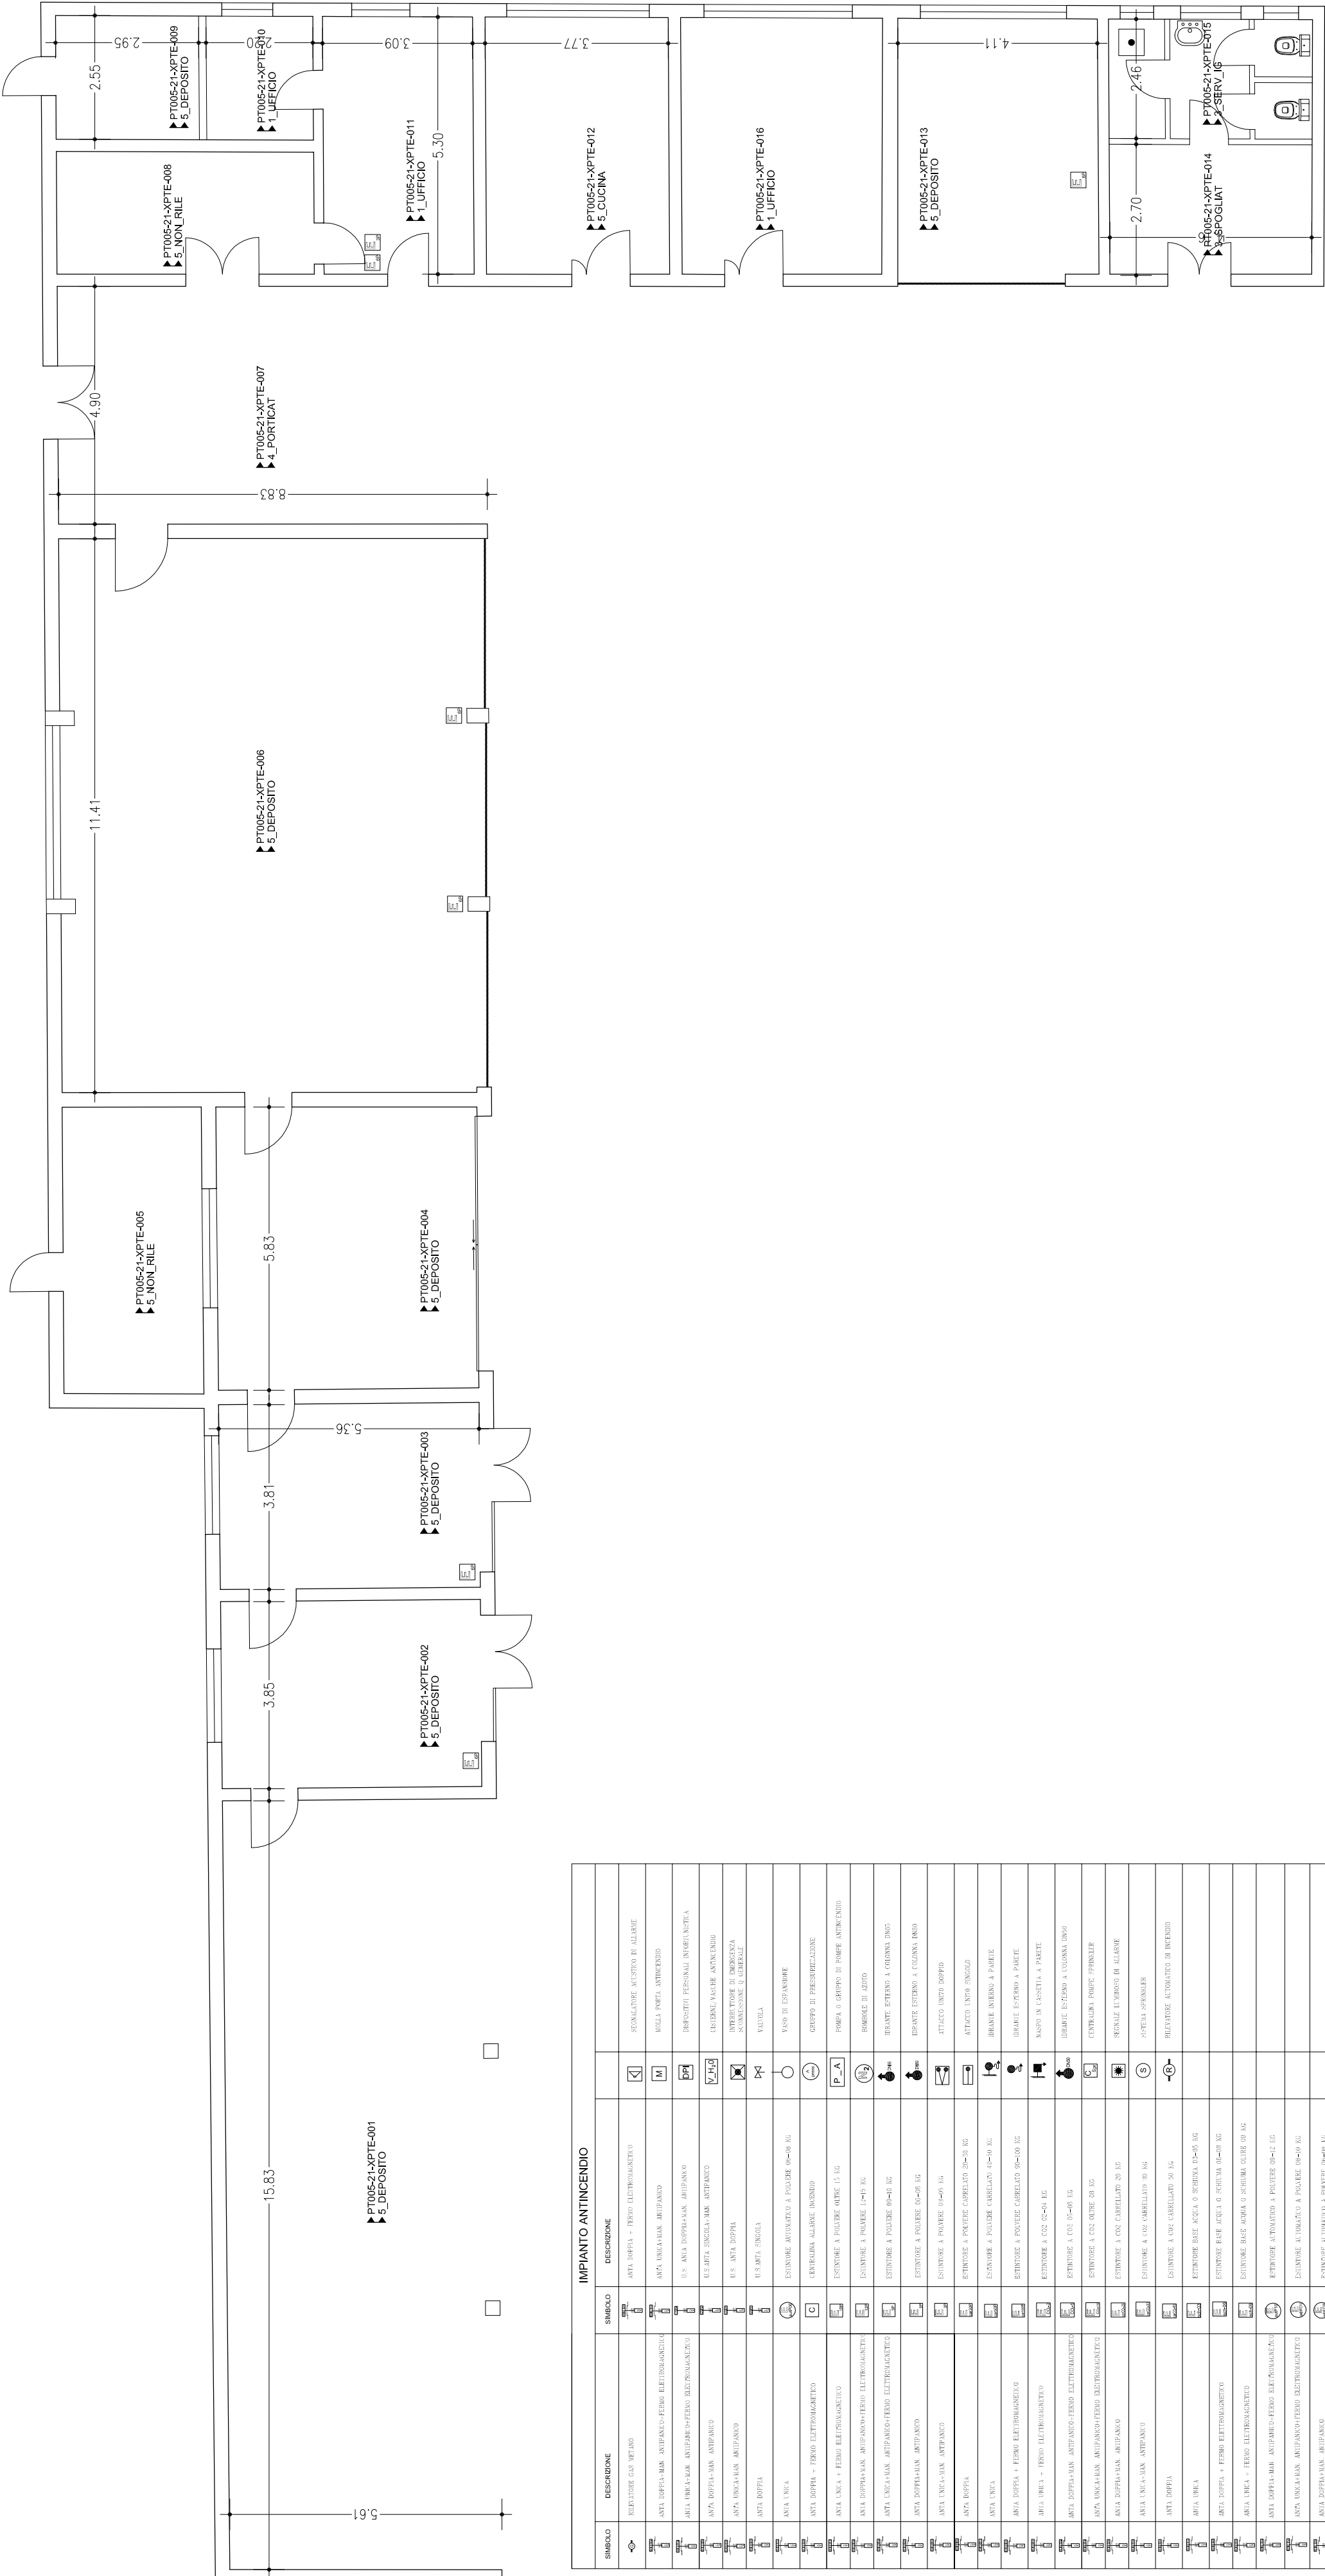

SIMBOLLO	DESCRIZIONE	SIMBOLLO	DESCRIZIONE
1	ALIMENTAZIONE ELETTRICA	1	ALIMENTAZIONE ELETTRICA
2	ALIMENTAZIONE ELETTRICA	2	ALIMENTAZIONE ELETTRICA
3	ALIMENTAZIONE ELETTRICA	3	ALIMENTAZIONE ELETTRICA
