



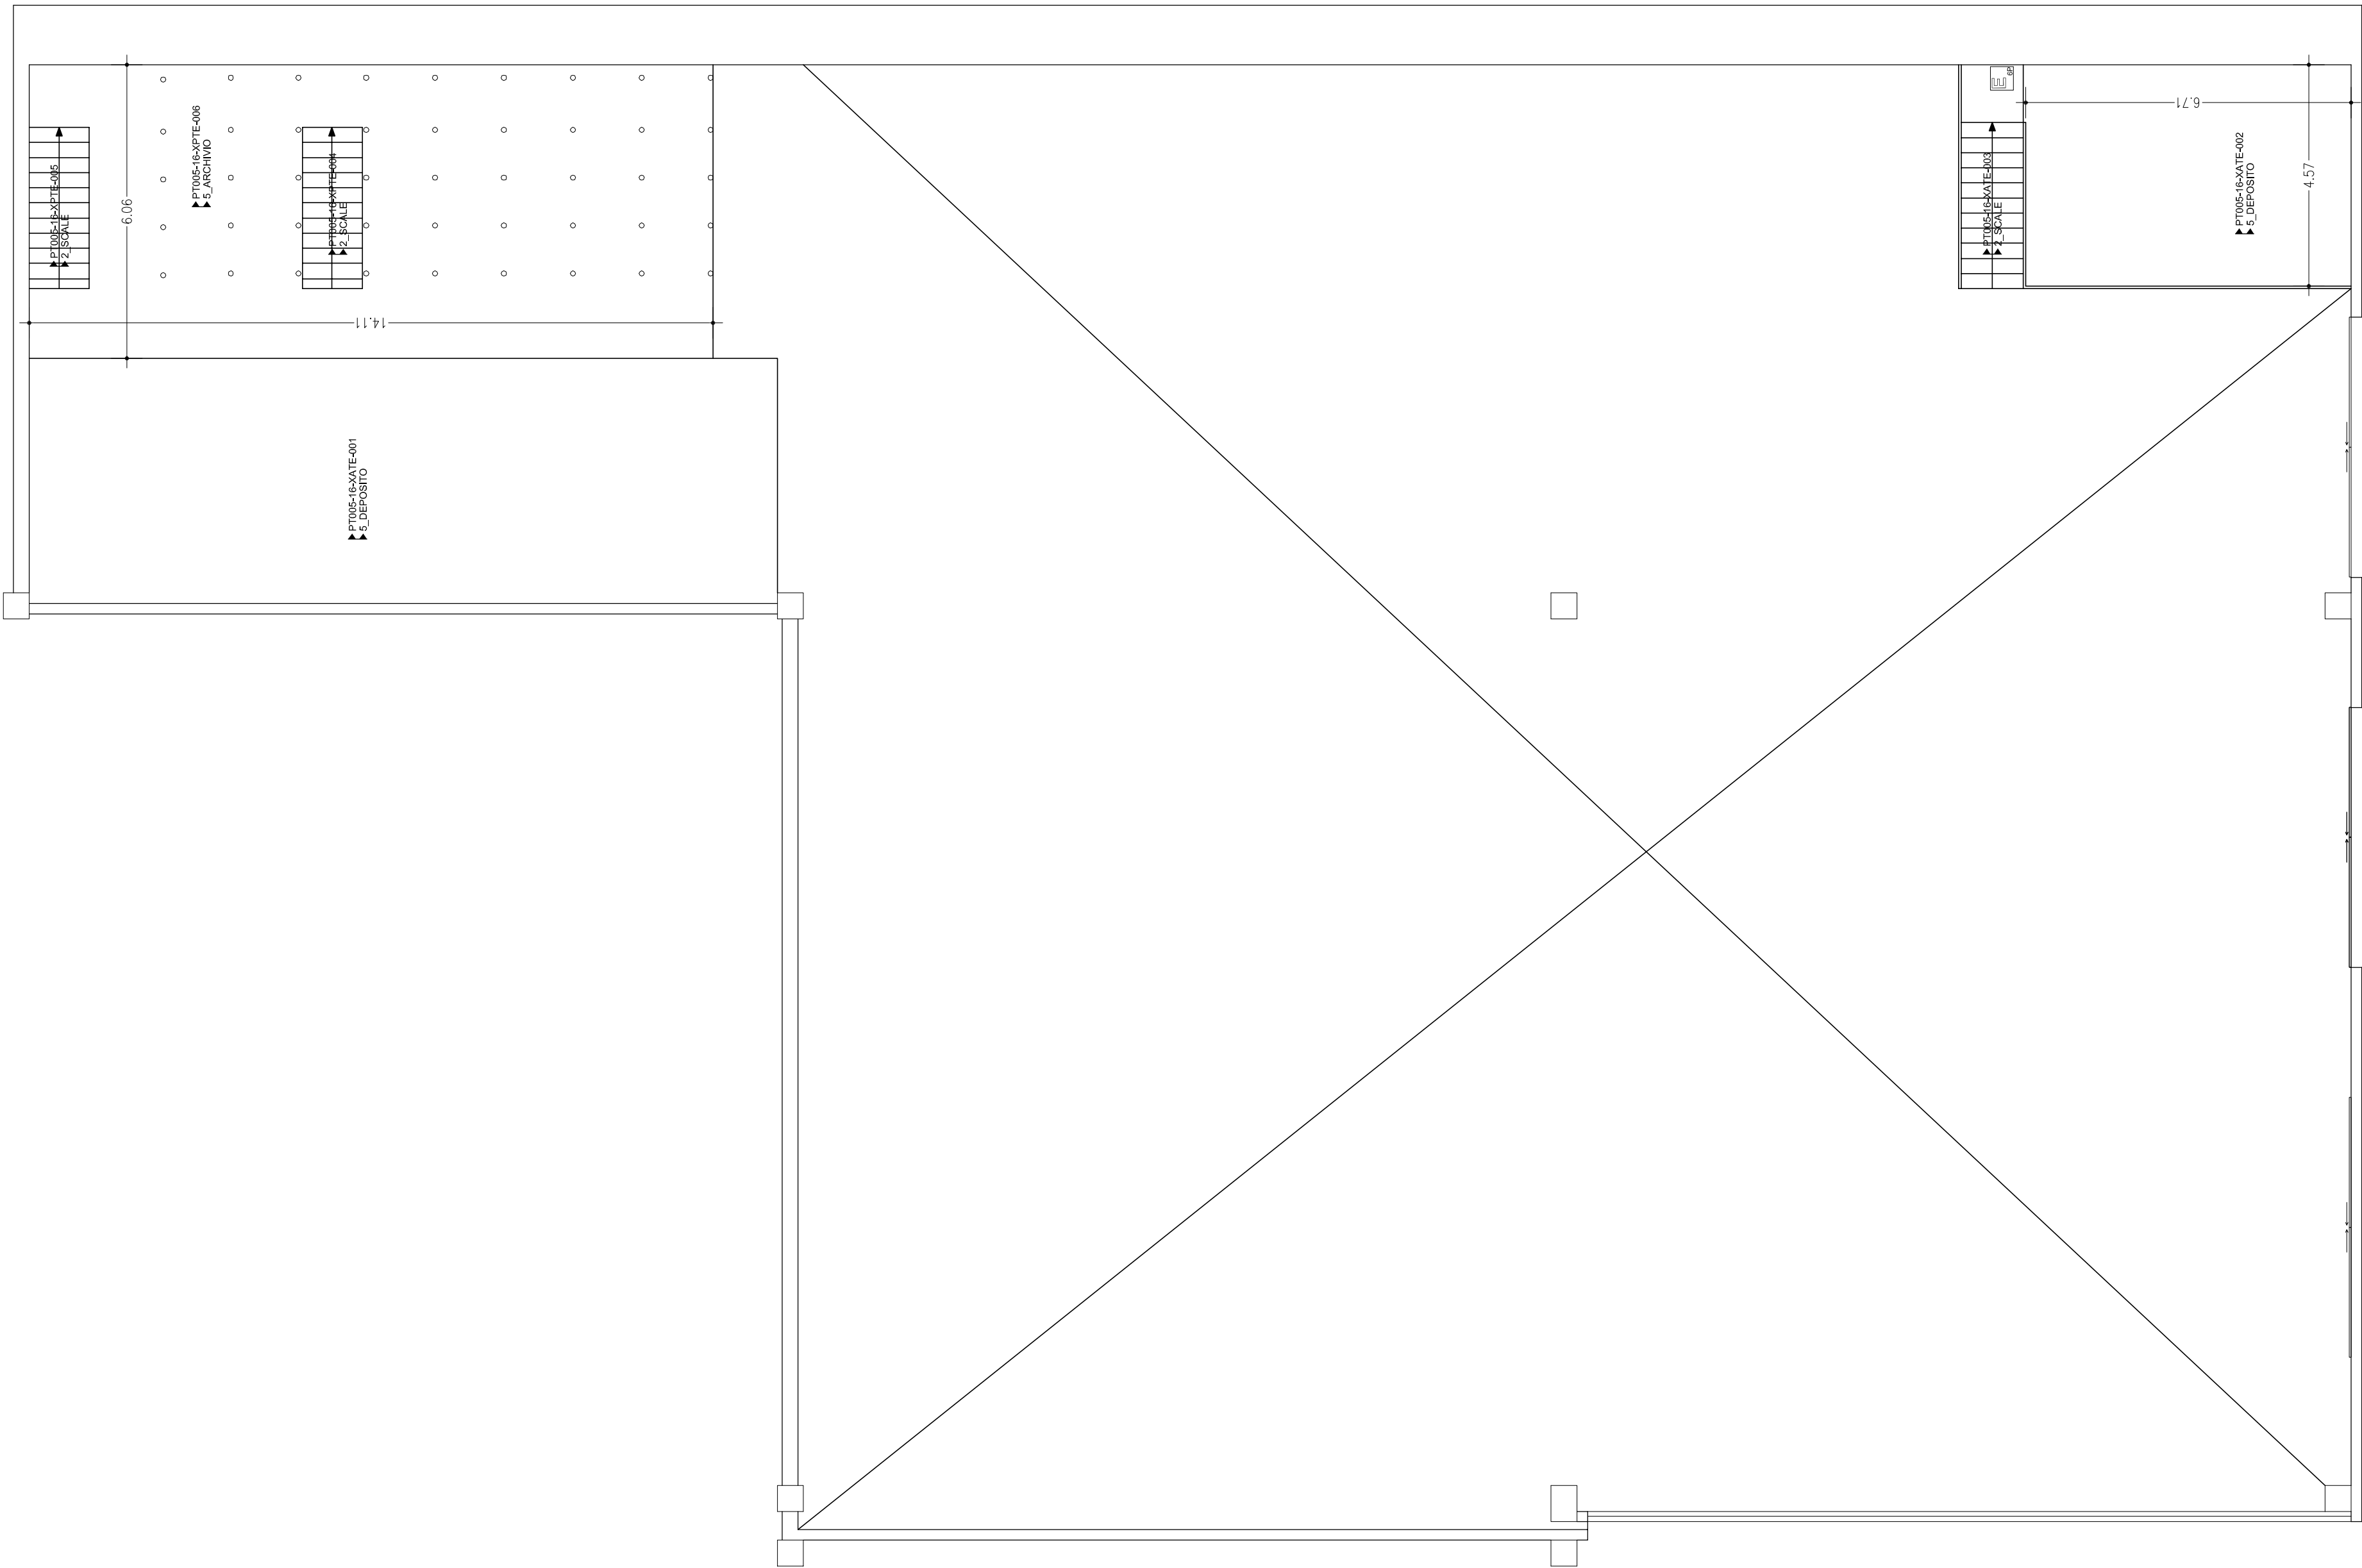

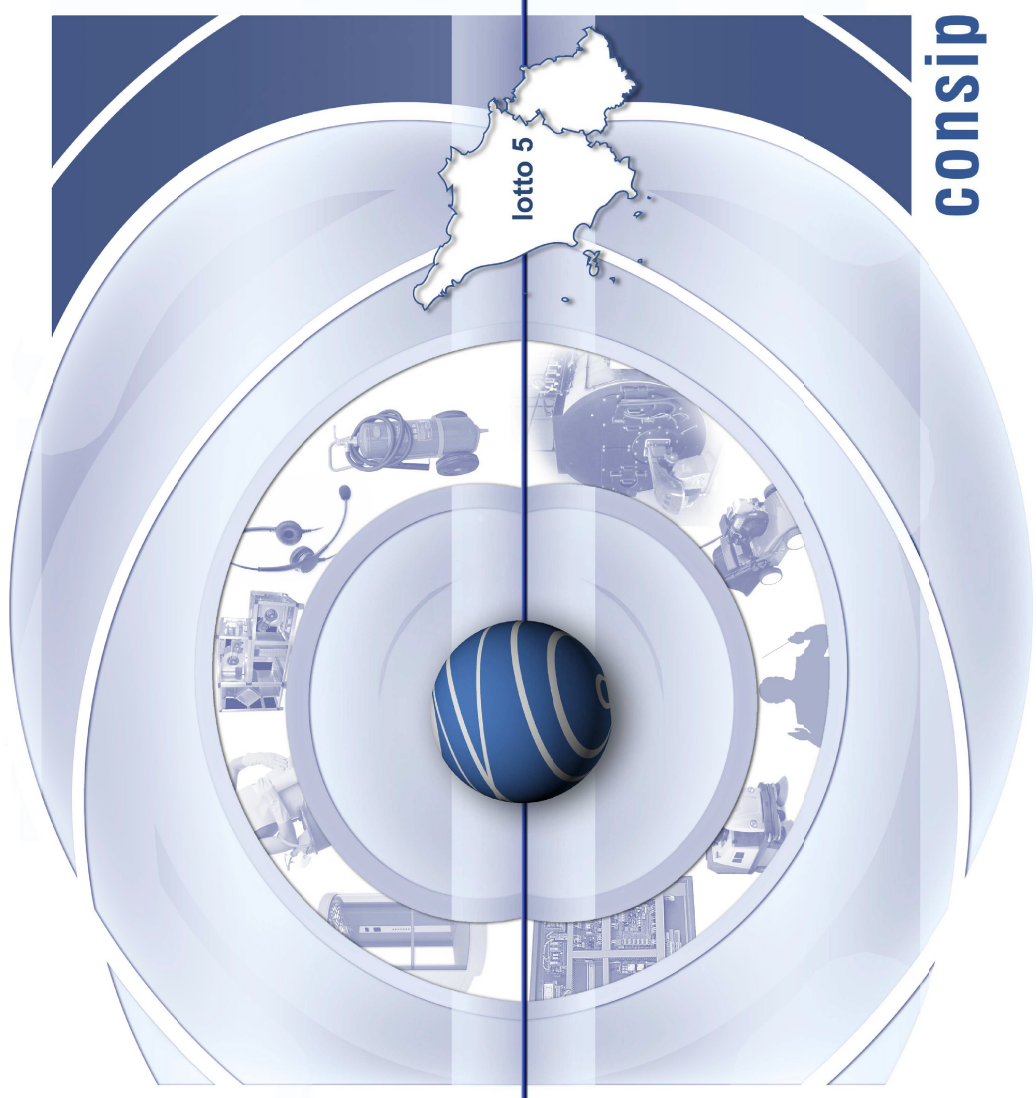

[illegible]

Convenzione per l'affidamento dei servizi di facility management per immobili, adibiti prevalentemente ad uso uffici, in uso a qualsiasi titolo alle pubbliche amministrazioni



		Via Giovanni, 332 - 00144 Roma		ED. 16-XATE	
PT005		PROVINCIA DI PISTOIA		TABULA N°	
		Costituzione dell'Angarifica Tecnica Consegna FINALE		PROGETTO ANGARIFICA TECNICA	
PT005		Provincia di PISTOIA		SCALA 1:100	
		Edificio 16 - Magazzino Economico - Via Mariotti Sant'Agostino Pistoia		DATA novembre 2015	
PT005		PIANTA PIANO AMMEZZATO		DIS.	
		DESCRIZIONE		FILE PT005-XATE.dwg	