











 


 


 

 



 
 
 

 



 

















 



    


 
 



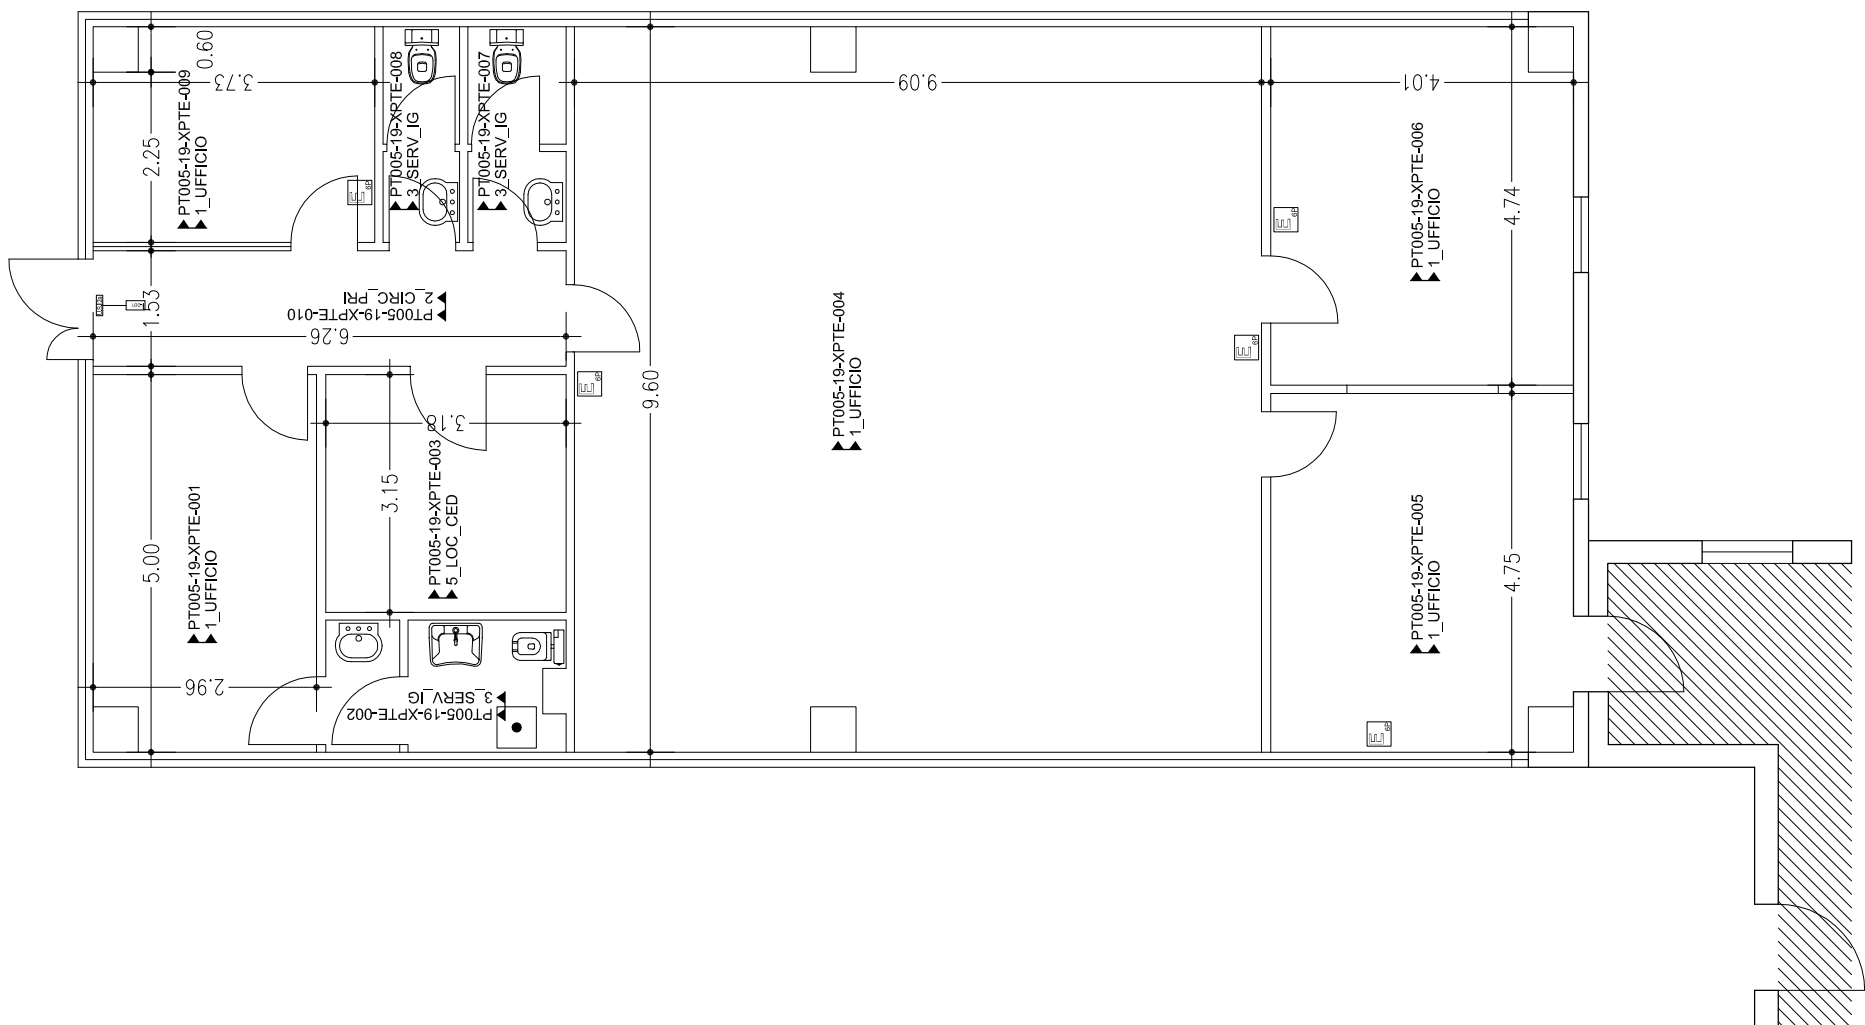
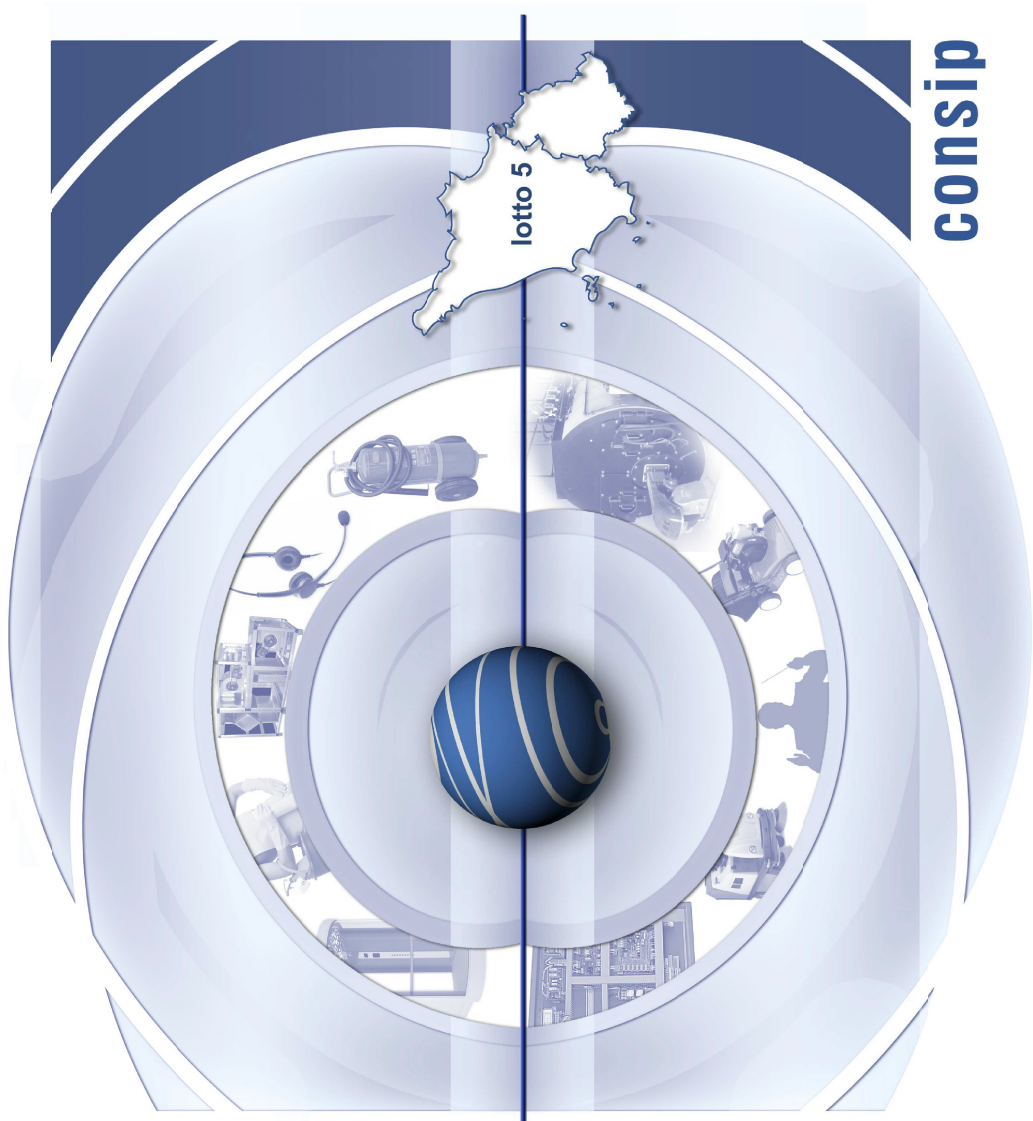



IMPIANTO ANTINCENDIO			
SIMBOLO	DESCRIZIONE	SIMBOLO	DESCRIZIONE
	RIELEVATORE GAS METANO		ANTA DOPPIA - FERMO ELETTROMAGNETICO
	ANTA DOPPIA+MAN. ANTIPANICO+FERMO ELETTROMAGNETICO		ANTA UNICA+MAN. ANTIPANICO
	ANTA UNICA+MAN. ANTIPANICO+FERMO ELETTROMAGNETICO		U.S. ANTA DOPPIA+MAN. ANTIPANICO
	ANTA DOPPIA+MAN. ANTIPANICO		U.S. ANTA SINGOLA+MAN. ANTIPANICO
	ANTA UNICA+MAN. ANTIPANICO		U.S. ANTA DOPPIA
	ANTA DOPPIA		U.S. ANTA SINGOLA
	ANTA UNICA		ESTINTORE AUTOMATICO A POLVERE 06-08 KG
	ANTA DOPPIA + FERMO ELETTROMAGNETICO		CENTRALINA ALLARME INCENDIO
	ANTA UNICA + FERMO ELETTROMAGNETICO		ESTINTORE A POLVERE OLTRE 15 KG
	ANTA DOPPIA+MAN. ANTIPANICO+FERMO ELETTROMAGNETICO		ESTINTORE A POLVERE 12-15 KG
	ANTA UNICA+MAN. ANTIPANICO+FERMO ELETTROMAGNETICO		ESTINTORE A POLVERE 09-10 KG
	ANTA DOPPIA+MAN. ANTIPANICO		ESTINTORE A POLVERE 06-08 KG
	ANTA UNICA+MAN. ANTIPANICO		ESTINTORE A POLVERE 03-05 KG
	ANTA DOPPIA		ESTINTORE A POLVERE CARRELLATO 20-30 KG
	ANTA UNICA		ESTINTORE A POLVERE CARRELLATO 40-50 KG
	ANTA DOPPIA + FERMO ELETTROMAGNETICO		ESTINTORE A POLVERE CARRELLATO 90-100 KG
	ANTA UNICA + FERMO ELETTROMAGNETICO		ESTINTORE A CO2 02-04 KG
	ANTA DOPPIA+MAN. ANTIPANICO+FERMO ELETTROMAGNETICO		ESTINTORE A CO2 05-08 KG
	ANTA UNICA+MAN. ANTIPANICO+FERMO ELETTROMAGNETICO		ESTINTORE A CO2 OLTRE 08 KG
	ANTA DOPPIA+MAN. ANTIPANICO		ESTINTORE A CO2 CARRELLATO 20 KG
	ANTA UNICA+MAN. ANTIPANICO		ESTINTORE A CO2 CARRELLATO 30 KG
	ANTA DOPPIA		ESTINTORE A CO2 CARRELLATO 50 KG
	ANTA UNICA		ESTINTORE BASE ACQUA O SCHIUMA 01-05 KG
	ANTA DOPPIA + FERMO ELETTROMAGNETICO		ESTINTORE BASE ACQUA O SCHIUMA 06-08 KG
	ANTA UNICA + FERMO ELETTROMAGNETICO		ESTINTORE BASE ACQUA O SCHIUMA OLTRE 09 KG
	ANTA DOPPIA+MAN. ANTIPANICO+FERMO ELETTROMAGNETICO		ESTINTORE AUTOMATICO A POLVERE 09-12 KG
	ANTA UNICA+MAN. ANTIPANICO		ESTINTORE AUTOMATICO A POLVERE 06-10 KG
	ANTA DOPPIA+MAN. ANTIPANICO		ESTINTORE AUTOMATICO A POLVERE 06-08 KG
	ANTA UNICA+MAN. ANTIPANICO		ESTINTORE GENERICO CARRELLATO OLTRE 125 KG
	ANTA UNICA		ESTINTORE GENERICO OLTRE 10 KG
	ANTA DOPPIA		PULSANTE ALLARME INCENDIO




Convenzione per l'affidamento dei servizi di facility management per immobili, adibiti prevalentemente ad uso uffici, in uso a qualsiasi titolo alle pubbliche amministrazioni





Cofely Italia S.p.A.
Via Ostiense, 333 – 00146 Roma



PT005
PROVINCIA DI PISTOIA
Costituzione dell'Anagrafica Tecnica
Consegna FINALE



DESCRIZIONE

Provincia di PISTOIA
Edificio 19 - Protezione Civile - Via Traversa della Vergine,Pistoia
PIANTA PIANO TERRA

TAVOLA N°

ED.19-XPTE

PROGETTO
ANAGRAFICA TECNICA

SCALA
1:100

DATA
novembre 2015

DIS.

FILE
PT005-19-XP02.dwg

LE INFORMAZIONI CONTENUTE NEL PRESENTE DOCUMENTO SONO DI NATURA RISERVATA E DI ESCLUSIVA PROPRIETÀ DELLA COFELY ITALIA SPA E FATTO ESPRESSO INVIATO AL DESTINATARIO DEL PRESENTE DOCUMENTO.
3. DI COPIARE, RISTAMPARE O RIPRODURRE IN ALTRO MODO LE INFORMAZIONI O ANCHE SOLO UNA PARTE DELLE STESSA;
3. DI COPIARE, RISTAMPARE O RIPRODURRE IN ALTRO MODO LE INFORMAZIONI O ANCHE SOLO UNA PARTE DELLE STESSA;
IL DESTINATARIO DEL PRESENTE DOCUMENTO DOVRÀ, AL PRES' PRENDERE, TUTTE LE RAGIONI PRECAUZIONI PER PREVENIRE QUALSIASI RIPRODUZIONE, DIVULGAZIONE O UTILIZZO DELLE INFORMAZIONI PER SCOPI DIVERSI DA QUELLI PREVISTI IN RELAZIONE ALLA NATURA E ALLE FINALITÀ DEL DOCUMENTO, MINUSCE QUALSIASI ACQUISIZIONE DELLE INFORMAZIONI DA PARTE DI PERSONE NON AUTORIZZATE.