



I DISEGNI FORNITI SONO COMPLETAMENTE DIFFORMI DAI DISEGNI FORNITI. I DISEGNI SONO STATI ADATTATI PER QUANTITÀ E PER MATERIALI DIVERSI.

**Convenzione per l'affidamento dei servizi di facility management per immobili, adibiti prevalentemente ad uso uffici, in uso a qualsiasi titolo alle pubbliche amministrazioni**

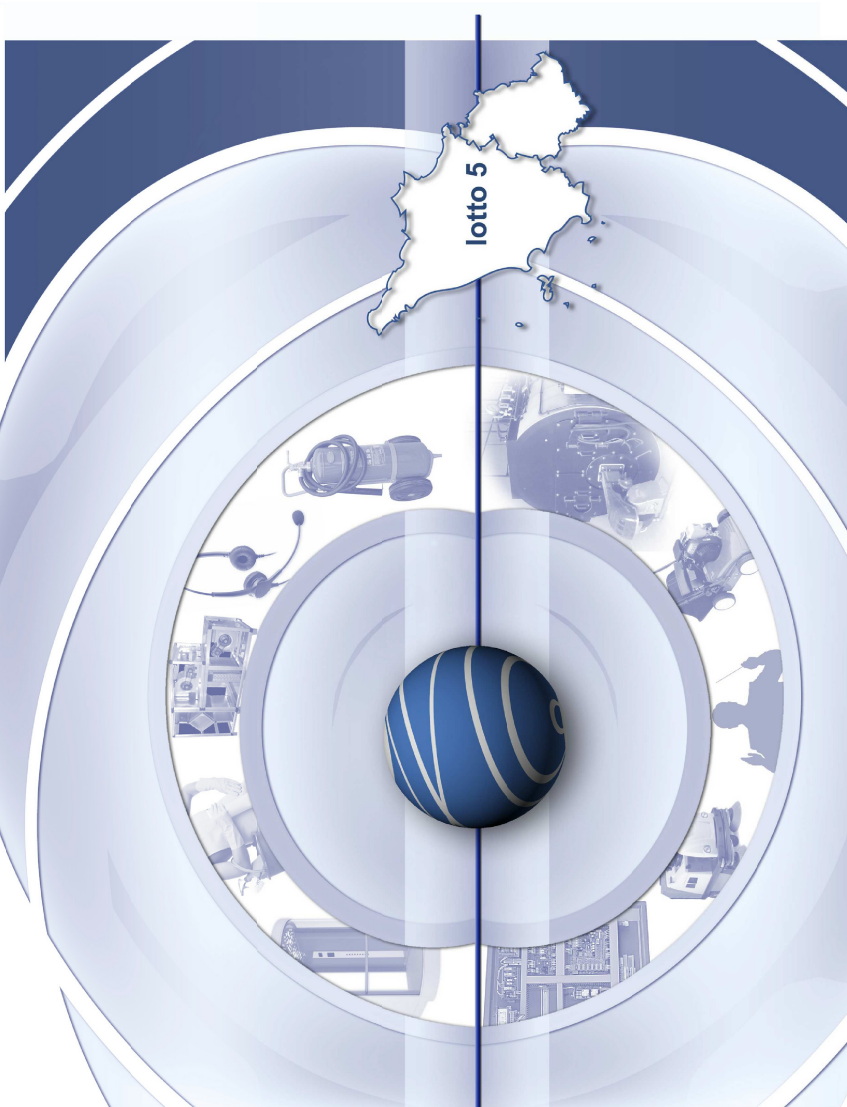




**CONFEDILIZIA**  
TOSCANA

**Cofelyt Italia S.p.A.**

Via Ostiense, 333 - 00146 Roma

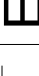

**consip**

**PT005**

**PROVINCIA DI PISTOIA**

**Costituzione dell'Anagrafica Tecnica**

**Conseguenza FINALE**

DESCRIZIONE

Provincia di PISTOIA

Edificio 01 - Palazzo provinciale - Piazza S. Luone, 1 Pistoia

PIANTA PIANO PRIMO ANNEZZATO

PROGETTO

ANAGRAFICA TECNICA

SCALA

1:100

DATA

novembre 2015

DIS.

FILE

TAGLIA A3

ED.01-XATE

PT005-01-XATE.jpg

DOCUMENTO