

PONTE BUGGIANESE COMUNE

Provincia di Pistoia

Servizio Lavori Pubblici e Patrimonio
PALAZZO COMUNALE - Via Matteotti, 78 - 51019 Ponte Buggianese (PT)
tel. 0572 932188 - fax. 0572 932179 - C.F. 81002720472
www.comune.ponte-buggianese.pt.it

OGGETTO:

COSTRUZIONE DI UN CICLODROMO NEL COMUNE DI PONTE
BUGGIANESE - PALAZZINA POLIFUNZIONALE A SERVIZIO
DELLA PISTA - PROGETTO ESECUTIVO

UBICAZIONE:

loc. FATTORIA - Ponte Buggianese (PT)

SERVIZIO:

Geom. Franco Sartì (Responsabile)
Ing. Eleanora Colaninno




PROGETTISTI: Ing. Rossano Nucci
Ing. Francesco Donati

PROGETTO ESECUTIVO - I lotto

ARCHITETTONICO
TAVOLA Barriere arch.che (L.13/89)



4/a	STATO	DI PROGETTO
	SCALA	1:100
	DATA	aggiornamento NOVEMBRE 2014

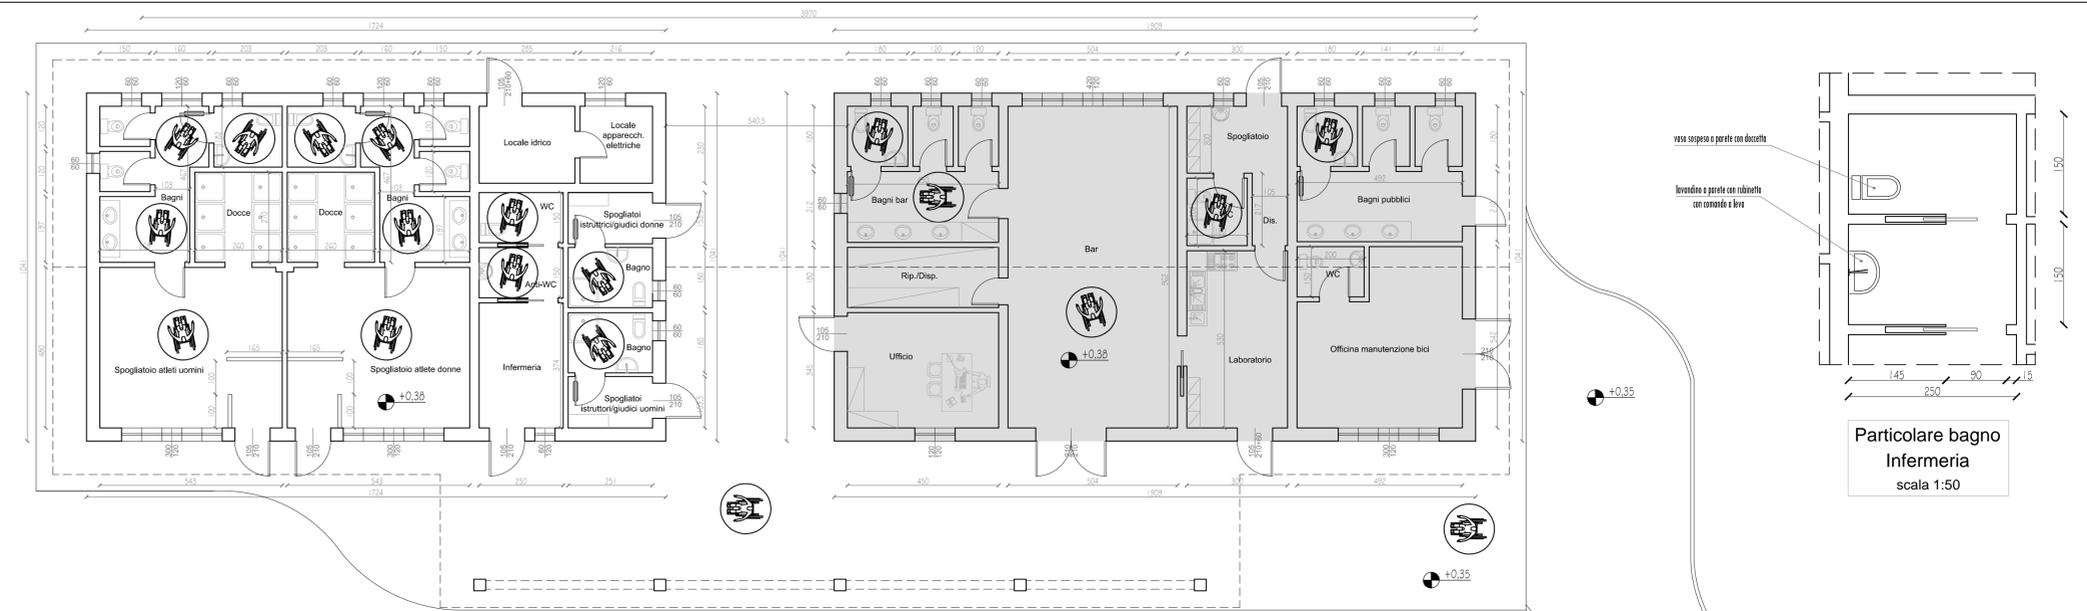


Pianta Piano Terra
scala 1:100

Particolare bagno
Infermeria
scala 1:50


N.B.: Il I lotto del presente appalto prevede, per la porzione di palazzina evidenziata in [grigio], la realizzazione completa solamente delle opere strutturali e del pacchetto di copertura. Sarà dunque lasciata al grezzo e le opere rimanenti, sia architettoniche che impiantistiche, saranno appaltate con un II lotto.

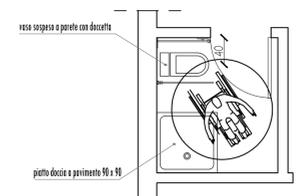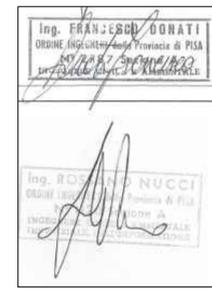


Particolare adattabilità' bagno
Spogliatoio laboratorio
scala 1:50

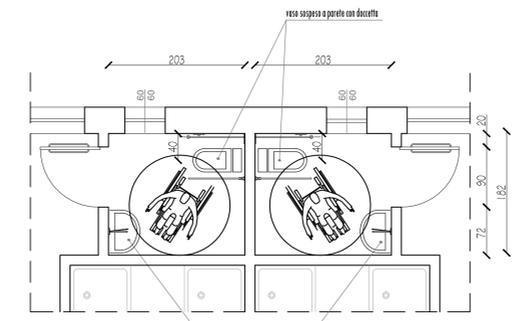


Particolare bagni per disabili
spogliatoi uomini e donne
scala 1:50

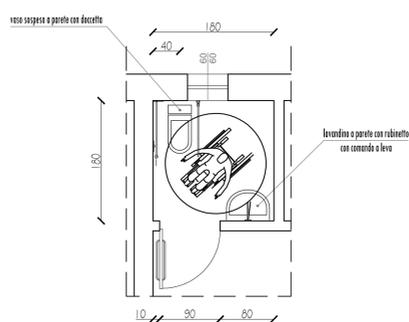

Particolare bagno per disabili
bagni pubblici
scala 1:50

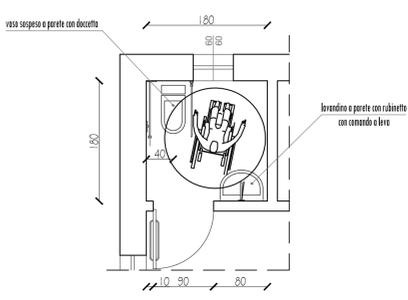


Particolare bagno per disabili
Bagni Bar
scala 1:50

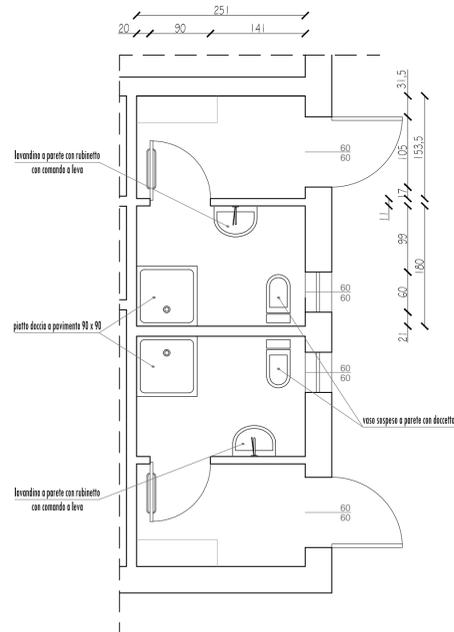


Particolare bagno
Spogliatoi giudici/istruttori-ici
scala 1:50

SCHEMI TIPOLOGICI


CAMBIO DI DIREZIONE

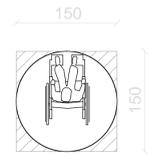

Rotazione di 360°

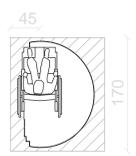


Rotazione di 180°

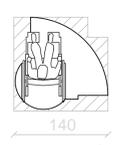


Rotazione di 90°

SERVIZI IGIENICI

LAVABO

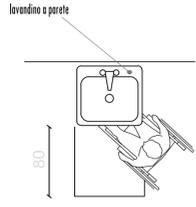


Pianta

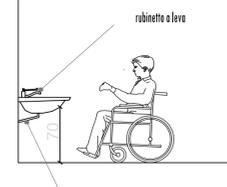


Prospetto

WC

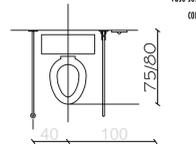


Pianta

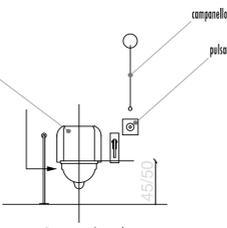

Prospetto frontale

PARTICOLARE PORTE DI PROGETTO -Scala 1:25

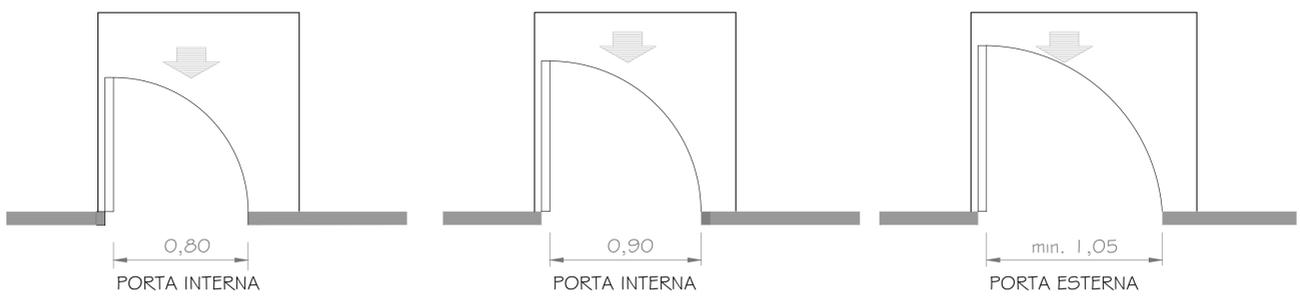

PORTA INTERNA

PORTA INTERNA

PORTA ESTERNA