


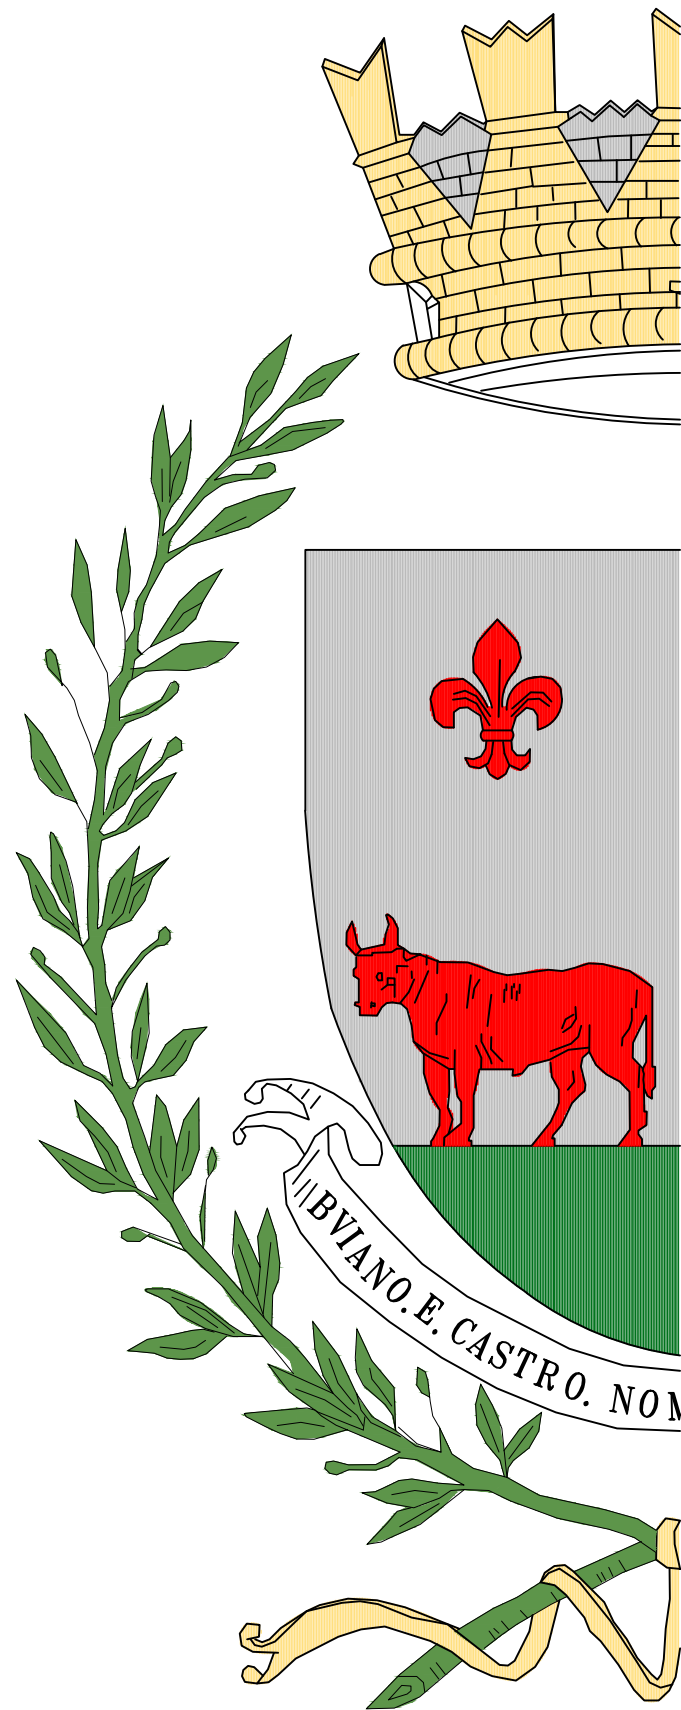

PONTE BUGGIANESE COMUNE

Provincia di Pistoia

Servizio Lavori Pubblici e Patrimonio

PALAZZO COMUNALE - Via Matteotti, 78 - 51019 Ponte Buggianese (PT)
tel. 0572 932188 - fax 0572 932179 - C.F. 81002720472
www.comune.ponte-buggianese.pt.it

OGGETTO:

Costruzione di un cicloclonometro nel Comune di Ponte

Buggianese - Palazzina Polifunzionale a Servizio

della Pista - Progetto Esecutivo


UBICAZIONE:

loc. FATTORIA - Ponte Buggianese (PT)

SERVIZIO:

Geom. Franco Sarti (Responsabile)

Ing. Eleonora Colonnata

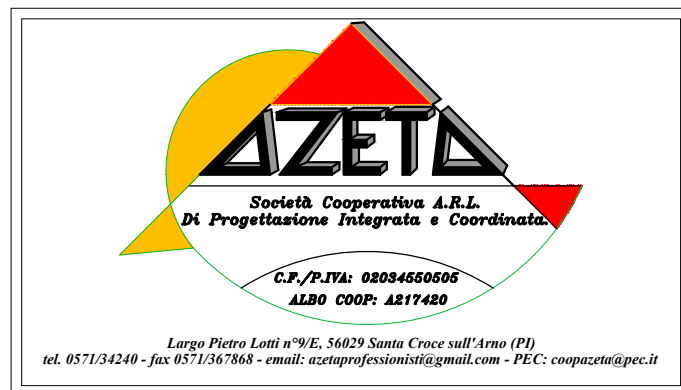

PROGETTISTI: Ing. Rossano Nucci

Ing. Francesco Donati

PROGETTO ESECUTIVO - 1 lotto

TAVOLA

Planimetria esterna
impianto elettrico

STATO DI PROGETTO

SCALA 1:200

DATA NOVEMBRE 2014

IE02



LEGENDA SIMBOLI	
	Pozzetto in CLS ispezionabile
	Pozzetto in CLS ispezionabile a servizio della linea telefonica
	Tubazione interrata HD-PE
	Tubazione interrata HD-PE a servizio della linea telefonica
	Tubazione corrugata interrata Ø 25mm.
	Fornitura società distributrice servizio telefonico
	Corda in rame nudo
	Dispensore di terra in acciaio zincato a croce 1500x50x5mm.
	Collettore di terra
	Corpo per installazione su paletto 8,7W led marca IGuzzini mod. Ellipse cod. BH55

