






Planimetria di u.i.u. in Comune di LARGIANO via PIAZZA VITTORIO VENETO civ. 1

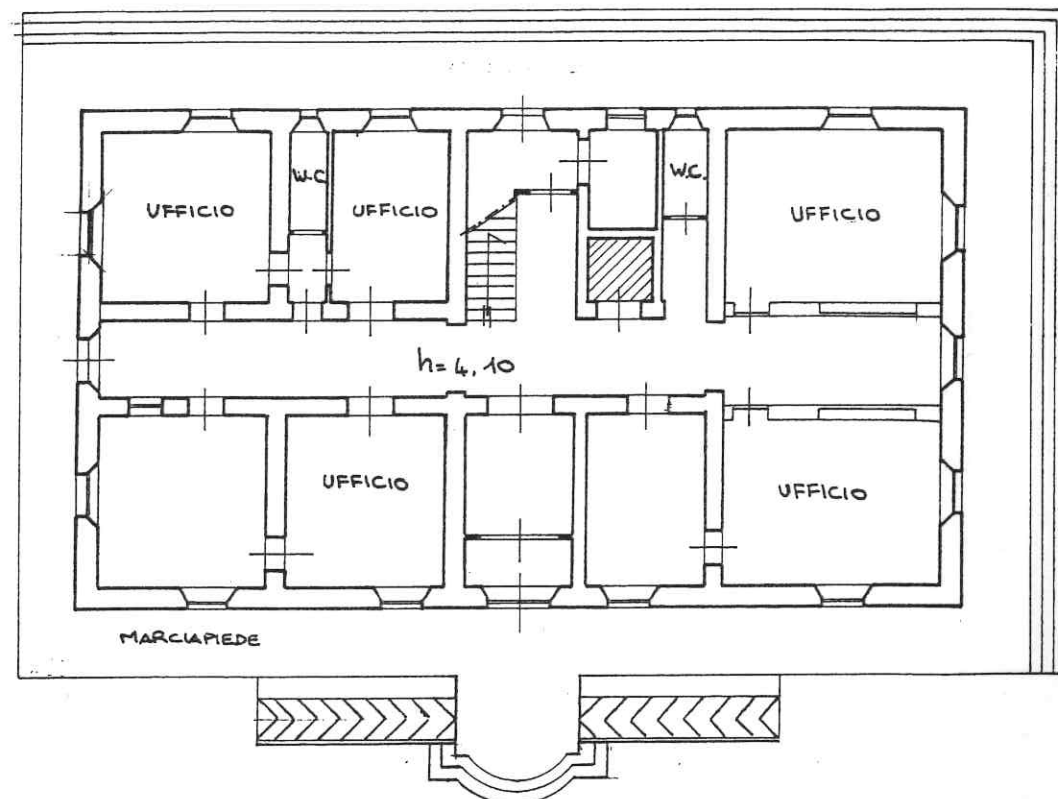


PIANTA PIANO TERRA

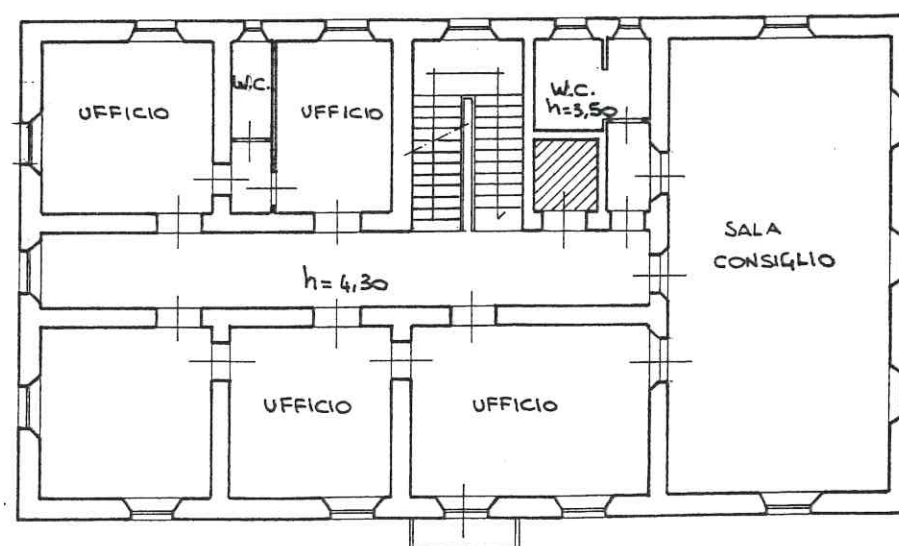

PIANTA PIANO PRIMO

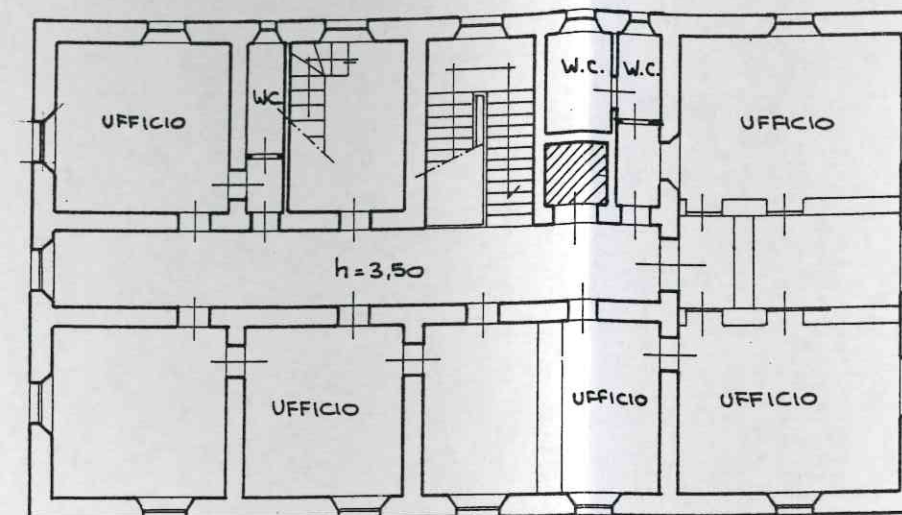

PIANTA PIANO SECONDO

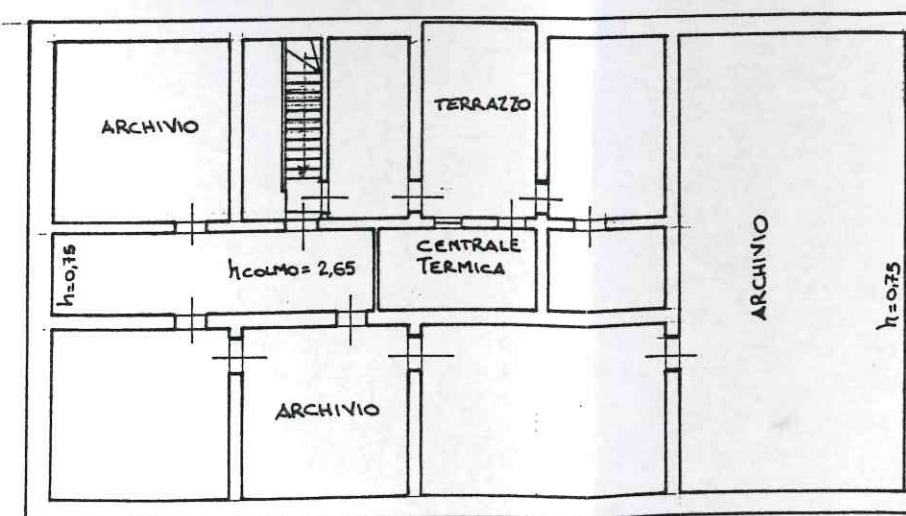

PIANTA PIANO SOFFITTA

ESTRATTO CATASTALE
Scala 1:2000
Foglio 18
Particella 97

ORIENTAMENTO



Scala di 1:200

Dichiarazione di N.C. ☐
Denuncia di variazione ☒

Identificativi catastali
F. 18
n. 97 sub. 12

Compilata dal GEOMETRA
(Titolo, cognome e nome)
BARSOTTI LUCIANO

Iscritto all'albo dei GEOMETRI
della provincia di PISTOIA n. 998
data 12/11/1988 Firma Geom. Barsotti Luciano



RISERVATO ALL'UFFICIO

113718