

PIANTA PIANO TERRA

Piazza S. Leone

LEGENDA

- Percorso Entrata/uscita candidati
- Percorso entrata/uscita commissione
- Percorso interno area esame
- WC
- Saletta Covid19


Postazione controllo documenti

Misurazione temperatura

Via Cavour

Piazza S. Atto

Vicolo Bacchettoni

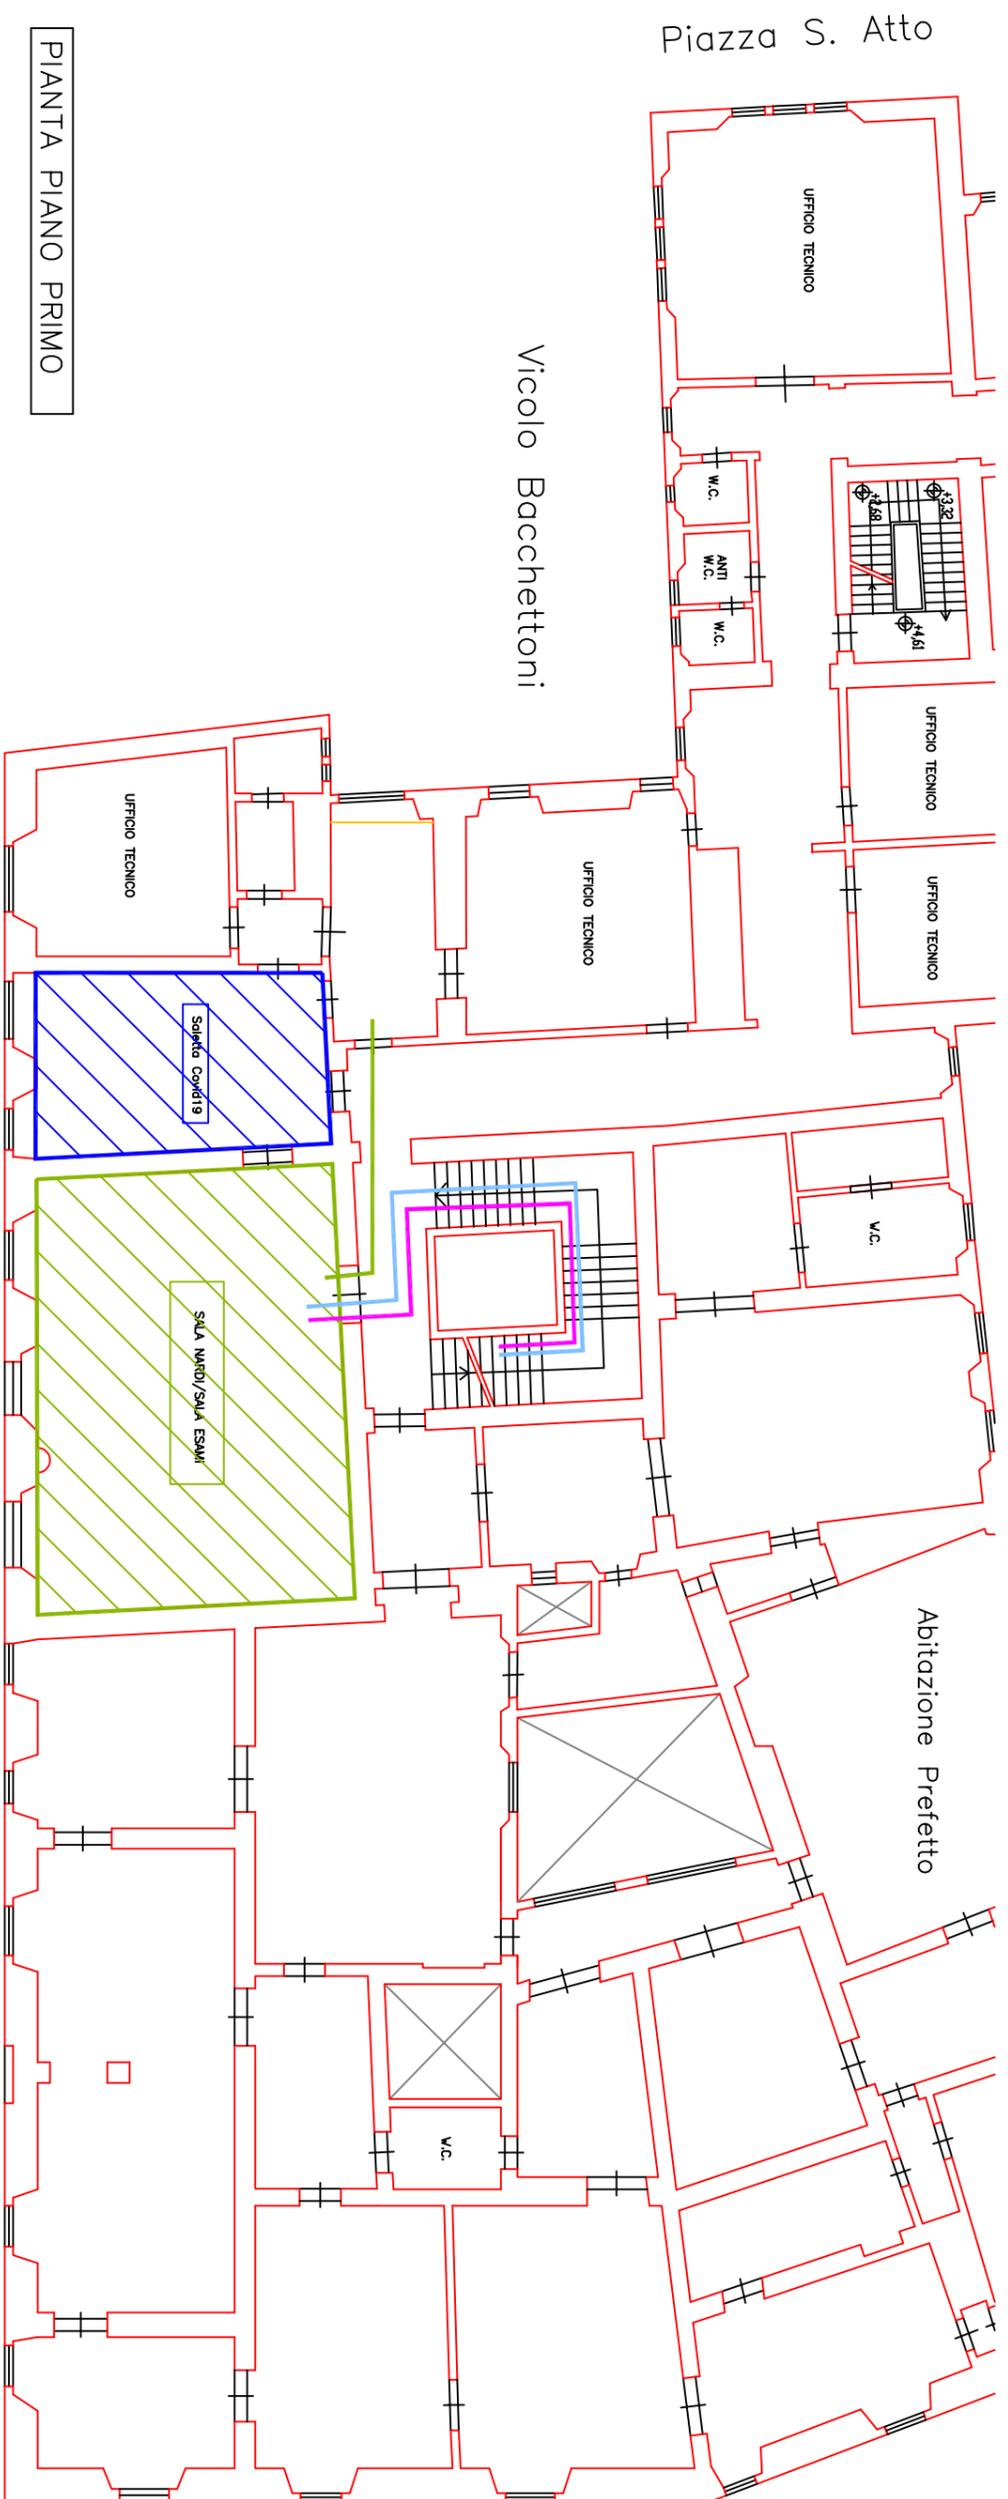

PIANTA PIANO PRIMO

Piazza S. Leone

LEGENDA

- Percorso Entrata/uscita candidati
- Percorso entrata/uscita commissione
- Percorso interno area esame
- Saletta Covid19
- wc