


- ARĒA Locati
CAFFĒTTORĀA

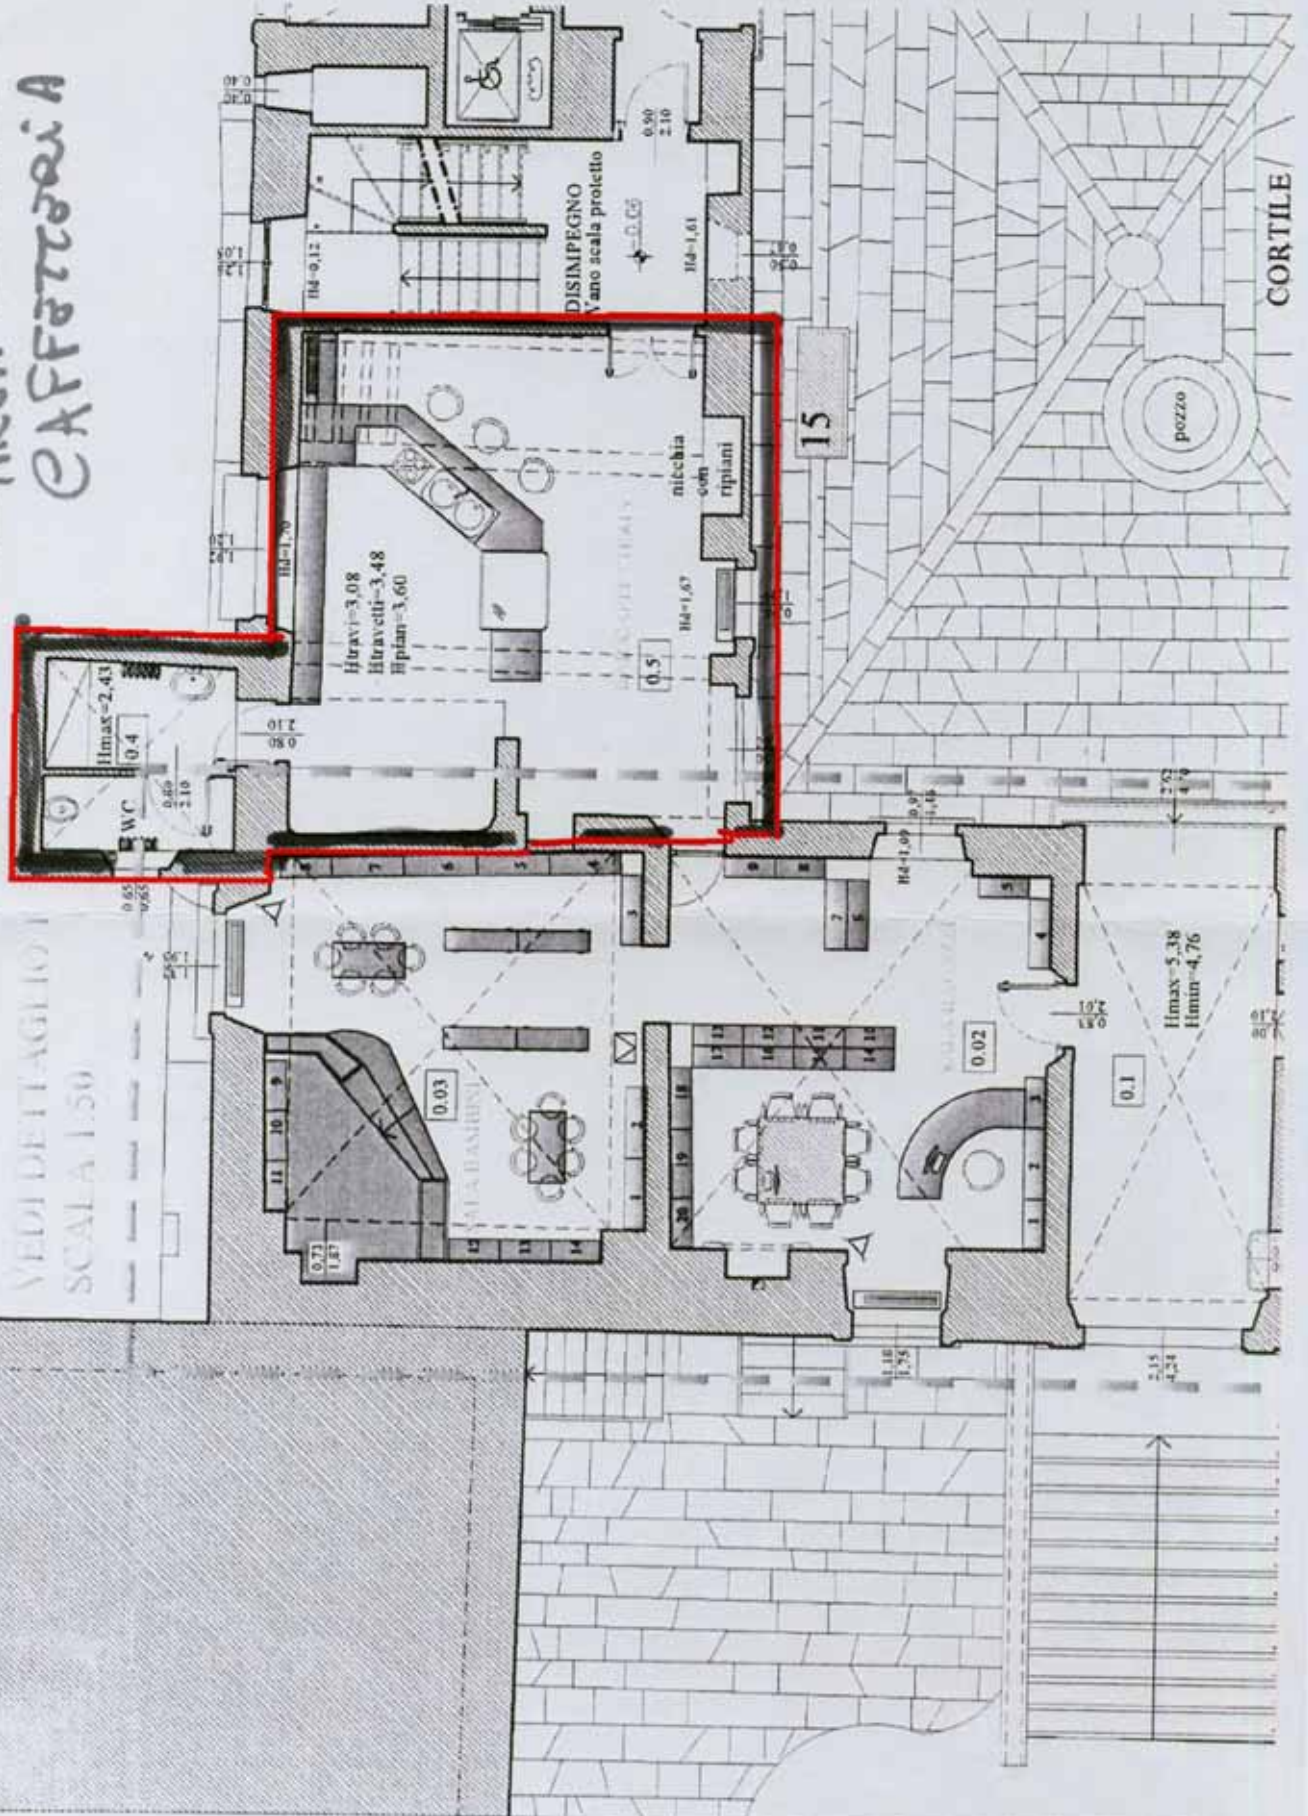

VEDI DETTAGLIO I
SCALA 1:50

IL SOPRINTENDENTE
(Arch. Alessandra Marino)