


## IMPIANTO ANTINCENDIO

| SIMBOLO | DESCRIZIONE | SIMBOLO | DESCRIZIONE | | |
|---|---|---|---|---|---|
| | RELEVATORE GAS METANO | | ANTA DOPPIA - FERMO ELETTROMAGNETICO | | SEGNALATORE ACUSTICO DI ALLARME |
| | ANTA DOPPIA+MAN. ANTIPANICO+FERMO ELETTROMAGNETICO | | ANTA UNICA+MAN. ANTIPANICO | M | MOLLA PORTA ANTINCENDIO |
| | ANTA UNICA+MAN. ANTIPANICO+FERMO ELETTROMAGNETICO | | U.S. ANTA DOPPIA+MAN. ANTIPANICO | DPI | DISPOSITIVI PERSONALI INFORTUNISTICA |
| | ANTA DOPPIA+MAN. ANTIPANICO | | U.S.ANTA SINGOLA+MAN. ANTIPANICO | $V_H_O$ | CUTTERINE/VASCHE ANTINCENDIO |
| | ANTA UNICA+MAN. ANTIPANICO | | U.S. ANTA DOPPIA | | INTERRUTTORE DI EMERGENZA (SGANCIATORE Q GENERALE) |
| | ANTA DOPPIA | | U.S.ANTA SINGOLA | | VALVOLA |
| | ANTA UNICA | | ESTINTORE AUTOMATICO A POLVERE 06÷08 KG | | VASO DI ESPANSIONE |
| | ANTA DOPPIA + FERMO ELETTROMAGNETICO | C | CENTRALINA ALLARME INCENDIO | | GRUPPO DI PRESSURIZZAZIONE |
| | ANTA UNICA + FERMO ELETTROMAGNETICO | | ESTINTORE A POLVERE OLTRE 15 KG | P_A | POMPA O GRUPPO DI POMPE ANTINCENDIO |
| | ANTA DOPPIA+MAN. ANTIPANICO+FERMO ELETTROMAGNETICO | | ESTINTORE A POLVERE 12÷15 KG | $N_2$ | BOMBOLE DI AZOTO |
| | ANTA UNICA+MAN. ANTIPANICO+FERMO ELETTROMAGNETICO | | ESTINTORE A POLVERE 09÷12 KG | DN65 | IDRANTE ESTERNO A COLONNA DN65 |
| | ANTA DOPPIA+MAN. ANTIPANICO | | ESTINTORE A POLVERE 06÷08 KG | DN80 | IDRANTE ESTERNO A COLONNA DN80 |
| | ANTA UNICA+MAN. ANTIPANICO | | ESTINTORE A POLVERE 03÷05 KG | | ATTACCO UNITO DOPPIO |
| | ANTA DOPPIA | | ESTINTORE A POLVERE CARRELLATO 20÷30 KG | | ATTACCO UNITO SINGOLO |
| | ANTA UNICA | | ESTINTORE A POLVERE CARRELLATO 40÷50 KG | | IDRANTE INTERNO A PARETE |
| | ANTA DOPPIA + FERMO ELETTROMAGNETICO | | ESTINTORE A POLVERE CARRELLATO 90÷100 KG | | IDRANTE ESTERNO A PARETE |
| | ANTA UNICA + FERMO ELETTROMAGNETICO | CO2 | ESTINTORE A CO2 02÷04 KG | | NASPO IN CASSETTA A PARETE |
| | ANTA DOPPIA+MAN. ANTIPANICO+FERMO ELETTROMAGNETICO | CO2 | ESTINTORE A CO2 05÷08 KG | DN50 | IDRANTE ESTERNO A COLONNA DN50 |
| | ANTA UNICA+MAN. ANTIPANICO+FERMO ELETTROMAGNETICO | CO2 | ESTINTORE A CO2 OLTRE 08 KG | C 365 | CENTRALINA POMPE SPRINKLER |
| | ANTA DOPPIA+MAN. ANTIPANICO | CO2 | ESTINTORE A CO2 CARRELLATO 20 KG | | SEGNALE LUMINOSO DI ALLARME |
| | ANTA UNICA+MAN. ANTIPANICO | CO2 | ESTINTORE A CO2 CARRELLATO 30 KG | S | SIRENA SPRINKLER |
| | ANTA DOPPIA | CO2 | ESTINTORE A CO2 CARRELLATO 50 KG | R | RELEVATORE AUTOMATICO DI INCENDIO |
| | ANTA UNICA | | ESTINTORE BASE ACQUA O SCHIUMA 03÷05 KG | | |
| | ANTA DOPPIA + FERMO ELETTROMAGNETICO | | ESTINTORE BASE ACQUA O SCHIUMA 06÷08 KG | | |
| | ANTA UNICA + FERMO ELETTROMAGNETICO | | ESTINTORE BASE ACQUA O SCHIUMA OLTRE 09 KG | | |
| | ANTA DOPPIA+MAN. ANTIPANICO+FERMO ELETTROMAGNETICO | | ESTINTORE AUTOMATICO A POLVERE 09÷12 KG | | |
| | ANTA UNICA+MAN. ANTIPANICO+FERMO ELETTROMAGNETICO | | ESTINTORE AUTOMATICO A POLVERE 08÷10 KG | | |
| | ANTA DOPPIA+MAN. ANTIPANICO | | ESTINTORE AUTOMATICO A POLVERE 06÷08 KG | | |
| | ANTA UNICA+MAN. ANTIPANICO | | ESTINTORE GENERICO CARRELLATO OLTRE 125 KG | | |
| | ANTA UNICA | | ESTINTORE GENERICO OLTRE 15 KG | | |
| | ANTA DOPPIA | | PULSANTE ALLARME INCENDIO | | |

**Convenzione per l'affidamento dei servizi di facility management per immobili, adibiti prevalentemente ad uso uffici, in uso a qualsiasi titolo alle pubbliche amministrazioni**

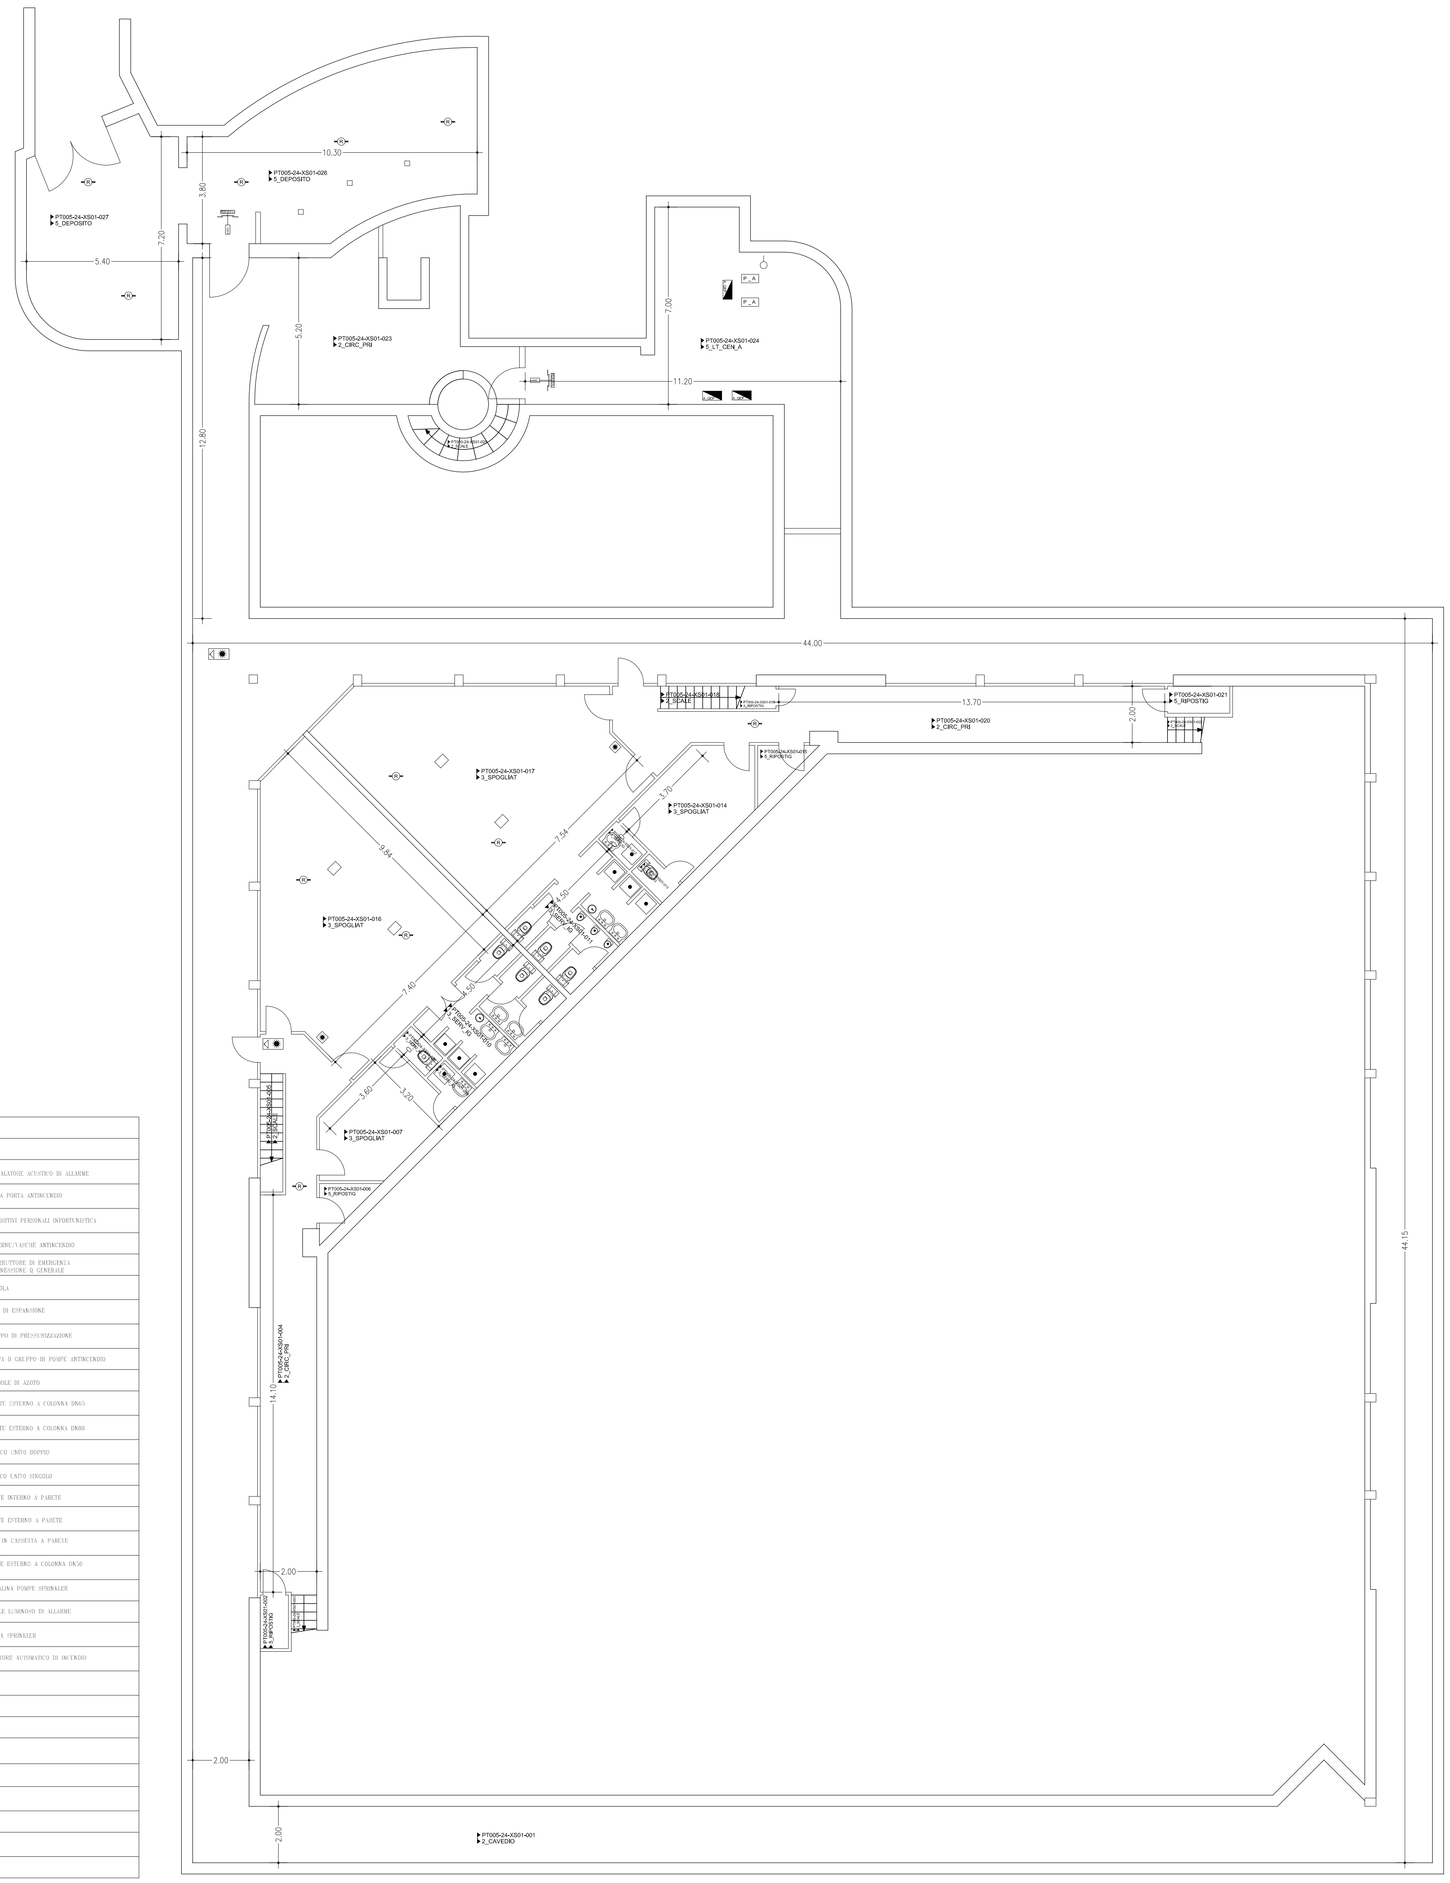


COFELY GDF SUEZ

**Cofely Italia S.p.A.**

Via Ostiense, 333 - 00146 Roma

consip **PT005** consip

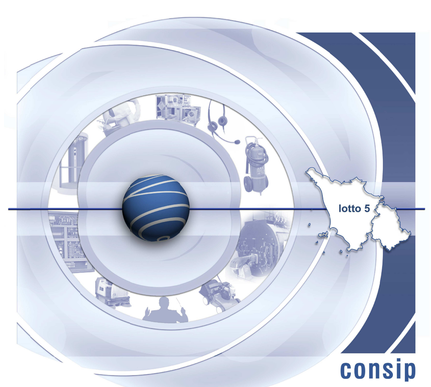**PROVINCIA DI PISTOIA**

**Costituzione dell'Anagrafica Tecnica**

**Consegna FINALE**

DESCRIZIONE

Provincia di PISTOIA

Edificio 24 - Auditorium Provinciale - Via Panconi - Pistoia

PIANTA PIANO INTERRATO

TAVOLA N°

ED.24-XS01

PROGETTO

ANAGRAFICA TECNICA

| | |
|---|---|
| SCALA | 1:100 |
| DATA | novembre 2015 |
| DIS. | |
| FILE | PT005-24-XS01.dwg |

LE INFORMAZIONI CONTENUTE NEL PRESENTE DOCUMENTO SONO DI NATURA RISERVATA E DI ESCLUSIVA PROPRIETA' DELLA COFELY ITALIA SPA E' FATTO ESPRESSO DIVIETO AL DESTINATARIO DEL PRESENTE DOCUMENTO
1.DI COPIARE, RISTAMPARE O RIPRODURRE IN ALTRO MODO LE INFORMAZIONI O ANCHE SOLO UNA PARTE DELLE STESSE,
2.DI FORNIRE, RIVELARE, DIVULGARE, ACCEDERARE O METTERE IN QUALSIASI ALTRO MODO A DISPOSIZIONE LE INFORMAZIONI, O PARTE DELLE STESSE, AI SUOI DIPENDENTI, FATTA ECCEZIONE PER QUELLI CHE RISULTANO PREPOSTI ALLA GESTIONE DEL DOCUMENTO, O A TERZI.
E DESTINATARIO DEL PRESENTE DOCUMENTO DOVRA' ALTRESI' PRENDERE TUTTE LE RAGIONEVOLI PRECAUZIONI PER PREVENIRE QUALSIASI RIPRODUZIONE, DIVULGAZIONE OD UTILIZZO DELLE INFORMAZIONI PER SCOPI DIVERSI DA QUELLI PREVISTI IN RELAZIONE ALLA NATURA E ALLE FINALITA' DEL DOCUMENTO, NONCHE' QUALSIASI ACQUISIZIONE DELLE INFORMAZIONI DA PARTE DI PERSONE NON AUTORIZZATE.