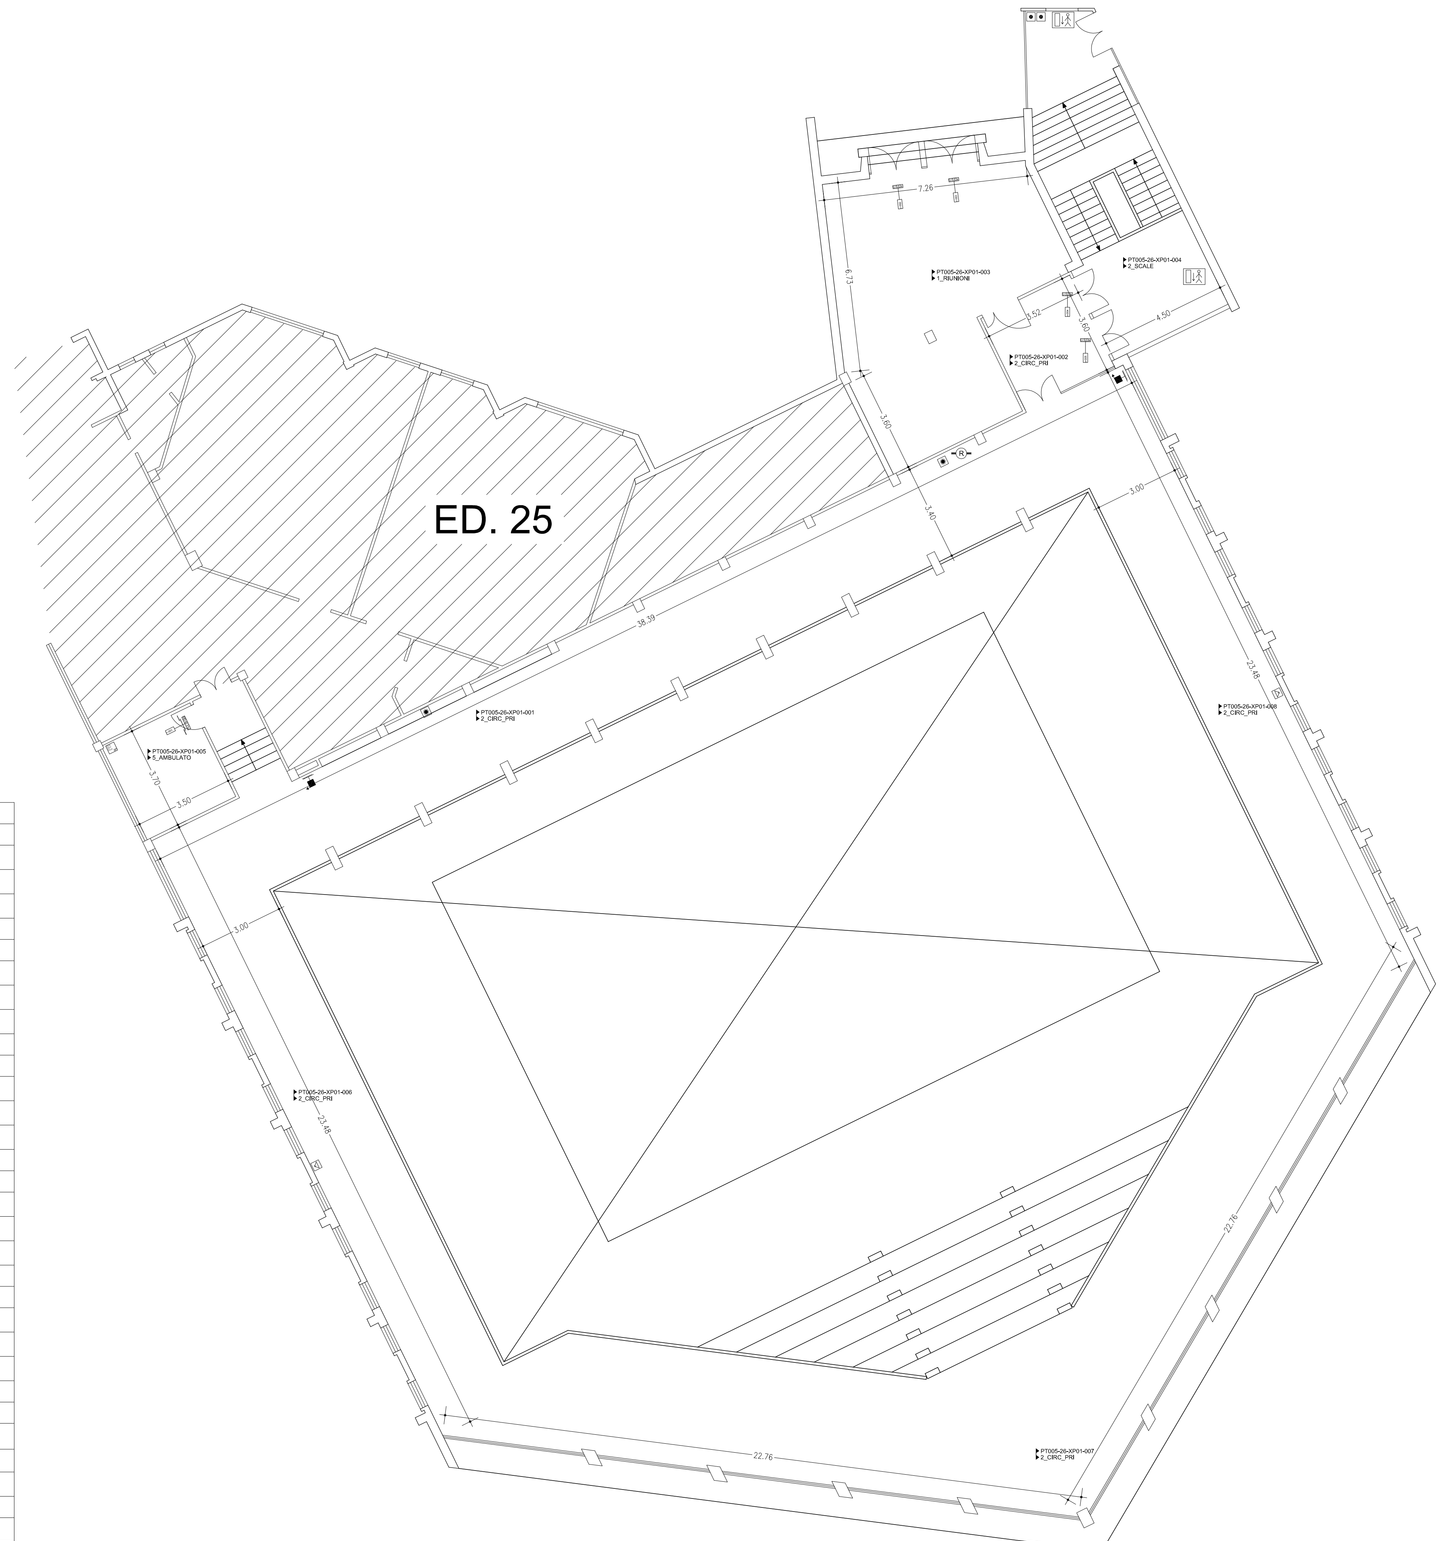

IMPIANTO ANTINCENDIO

SIMBOLO	DESCRIZIONE	SIMBOLO	DESCRIZIONE		
	ESTINTORE GAS METANO		ANTA DOPPIA + FERMO ELETTROMAGNETICO		SEGNALATORE ACUSTICO DI ALLARME
	ANTA DOPPIA+MAN. ANTIPANICO+FERMO ELETTROMAGNETICO		ANTA UNICA+MAN. ANTIPANICO	M	MOLLA PORTA ANTINCENDIO
	ANTA UNICA+MAN. ANTIPANICO+FERMO ELETTROMAGNETICO		U.S. ANTA DOPPIA+MAN. ANTIPANICO	DPI	DISPOSITIVI PERSONALI ANTIINFORTUNISTICA
	ANTA DOPPIA+MAN. ANTIPANICO		U.S.ANTA SINGOLA+MAN. ANTIPANICO	V_H2O	CUTEREA/VALVOLE ANTINCENDIO
	ANTA UNICA+MAN. ANTIPANICO		U.S. ANTA DOPPIA		INTERRUTTORE DI EMERGENZA (CONNESSIONE AL GENERALE)
	ANTA DOPPIA		U.S.ANTA SINGOLA		VALVOLA
	ANTA UNICA		ESTINTORE AUTOMATICO A POLVERE 06÷08 KG		VASO DI ESPANSIONE
	ANTA DOPPIA + FERMO ELETTROMAGNETICO	C	CENTRALINA ALLARME INCENDIO		GRUPPO DI PRESSURIZZAZIONE
	ANTA UNICA + FERMO ELETTROMAGNETICO		ESTINTORE A POLVERE OLTRE 15 KG	P_A	POMPA O GRUPPO DI POMPE ANTINCENDIO
	ANTA DOPPIA+MAN. ANTIPANICO+FERMO ELETTROMAGNETICO		ESTINTORE A POLVERE 12÷15 KG	N_2	BOMBOLE DI AZOTO
	ANTA UNICA+MAN. ANTIPANICO+FERMO ELETTROMAGNETICO		ESTINTORE A POLVERE 09÷11 KG	100	IDRANTE ESTERNO A COLONNA UNI45
	ANTA DOPPIA+MAN. ANTIPANICO		ESTINTORE A POLVERE 06÷08 KG	100	IDRANTI ESTERNO A COLONNA UNI80
	ANTA UNICA+MAN. ANTIPANICO		ESTINTORE A POLVERE 03÷05 KG		ATTACCO UNIFO DOPPIO
	ANTA DOPPIA		ESTINTORE A POLVERE CARRELLATO 20÷30 KG		ATTACCO UNIFO SINGOLO
	ANTA UNICA		ESTINTORE A POLVERE CARRELLATO 40÷50 KG		IDRANTE INTERNO A PARETE
	ANTA DOPPIA + FERMO ELETTROMAGNETICO		ESTINTORE A POLVERE CARRELLATO 90÷100 KG		IDRANTE ESTERNO A PARETE
	ANTA UNICA + FERMO ELETTROMAGNETICO		ESTINTORE A CO2 02÷04 KG		NASPO IN CASSETTA A PARETE
	ANTA DOPPIA+MAN. ANTIPANICO+FERMO ELETTROMAGNETICO		ESTINTORE A CO2 05÷08 KG	100	IDRANTE ESTERNO A COLONNA UNI50
	ANTA UNICA+MAN. ANTIPANICO+FERMO ELETTROMAGNETICO		ESTINTORE A CO2 OLTRE 08 KG	IC_180	CENTRALINA POMPE SPRINKLER
	ANTA DOPPIA+MAN. ANTIPANICO		ESTINTORE A CO2 CARRELLATO 20 KG		SEGNALE LUMINOSO DI ALLARME
	ANTA UNICA+MAN. ANTIPANICO		ESTINTORE A CO2 CARRELLATO 30 KG	S	SISTEMA SPRINKLER
	ANTA DOPPIA		ESTINTORE A CO2 CARRELLATO 50 KG		RILEVATORE AUTOMATICO DI INCENDIO
	ANTA UNICA		ESTINTORE IDRICI ACQUA O SCHIUMA 03÷05 KG		
	ANTA DOPPIA + FERMO ELETTROMAGNETICO		ESTINTORE IDRICI ACQUA O SCHIUMA 06÷09 KG		
	ANTA UNICA + FERMO ELETTROMAGNETICO		ESTINTORE IDRICI ACQUA O SCHIUMA OLTRE 09 KG		
	ANTA DOPPIA+MAN. ANTIPANICO+FERMO ELETTROMAGNETICO		ESTINTORE AUTOMATICO A POLVERE 09÷12 KG		
	ANTA UNICA+MAN. ANTIPANICO+FERMO ELETTROMAGNETICO		ESTINTORE AUTOMATICO A POLVERE 06÷08 KG		
	ANTA DOPPIA+MAN. ANTIPANICO		ESTINTORE AUTOMATICO A POLVERE 06÷08 KG		
	ANTA UNICA+MAN. ANTIPANICO		ESTINTORE CERCHIO CARRELLATO OLTRE 125 KG		
	ANTA UNICA		ESTINTORE CERCHIO OLTRE 10 KG		
	ANTA DOPPIA		PULSANTE ALLARME INCENDIO		

Convenzione per l'affidamento dei servizi di facility management per immobili, adibiti prevalentemente ad uso uffici, in uso a qualsiasi titolo alle pubbliche amministrazioni

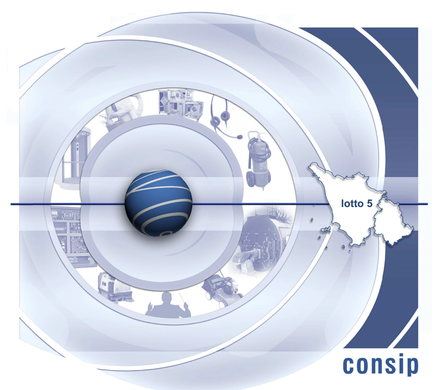

COFELY GDF SUEZ

Cofely Italia S.p.A.

Via Cefalonia, 333 – 00146 Roma

consip

PT005

PROVINCIA DI PISTOIA

consip

Costituzione dell'Anagrafica Tecnica

Consegna FINALE

DESCRIZIONE:

Provincia di PISTOIA

Edificio 26 - Liceo Scientifico"Colucci Salutati"(Palestra) - V.le Marconi,Montecatini Terme

PIANTA PIANO PRIMO

TAVOLA N°

ED.26-XP01

PROGETTO

ANAGRAFICA TECNICA

SCALA	1:100
DATA	novembre 2015
DIS.	
FILE	PT005-26-XP01.dwg

LE INFORMAZIONI CONTENUTE NEL PRESENTE DOCUMENTO SONO DI NATURA RISERVATA E DI ESCLUSIVA PROPRIETA' DELLA COFELY ITALIA SPA E FATTO ESPRESSO DIVIETO AL DESTINATARIO DEL PRESENTE DOCUMENTO
1) DI COPIARE, RIPRODURRE O RIPRODURRE IN ALTRO MODO LE INFORMAZIONI O ANCHE SOLO UNA PARTE DELLE STESSE,
2) DI FORNIRE, RIVELARE, DIVULGARE, ASSEGNARE O METTERE IN QUALSIASI ALTRO MODO A DISPOSIZIONE LE INFORMAZIONI, O PARTE DELLE STESSE, AI SUDDETTI, FATTA ECCEZIONE PER QUELLI CHE RISULTANO PREPOSTI ALLA GESTIONE DEL DOCUMENTO, E A TALE.
IL DESTINATARIO DEL PRESENTE DOCUMENTO DOVRA' ALTRESI' PRENDERE TUTTE LE RAGIONEVOLI PRECAUZIONI PER PREVENIRE QUALSIASI RIPRODUZIONE, DIVULGAZIONE, OD UTILIZZO DELLE INFORMAZIONI PER SCOPI DIVERSI DA QUELLI PREVISTI IN RELAZIONE ALLA NATURA E ALLE FINALITA' DEL DOCUMENTO, NONCHE' QUALSIASI ACQUISIZIONE DELLE INFORMAZIONI DA PARTE DI PERSONE NON AUTORIZZATE