

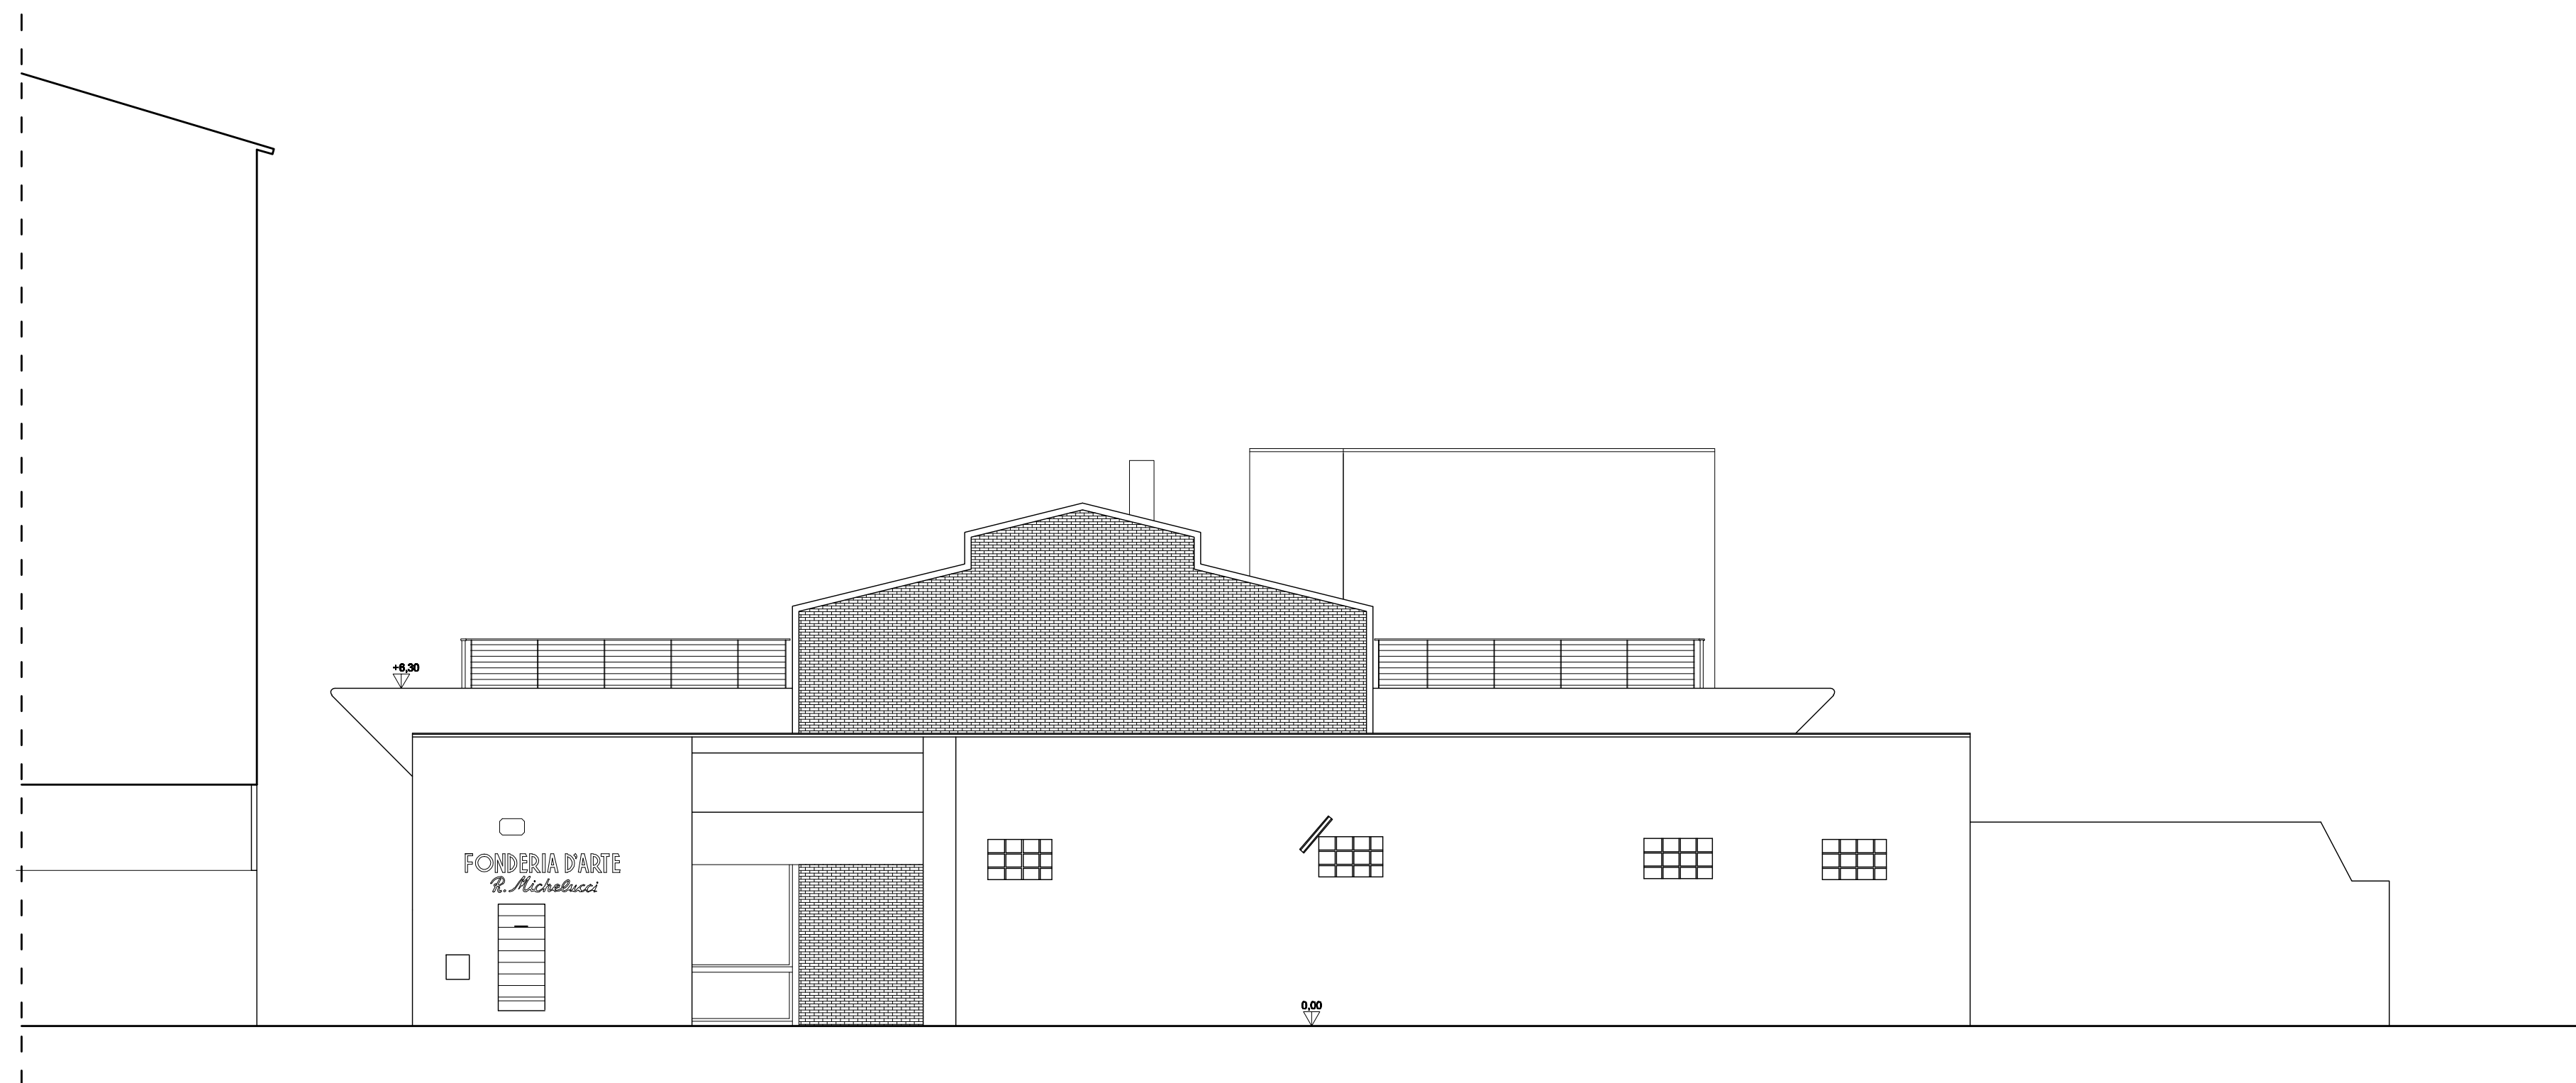


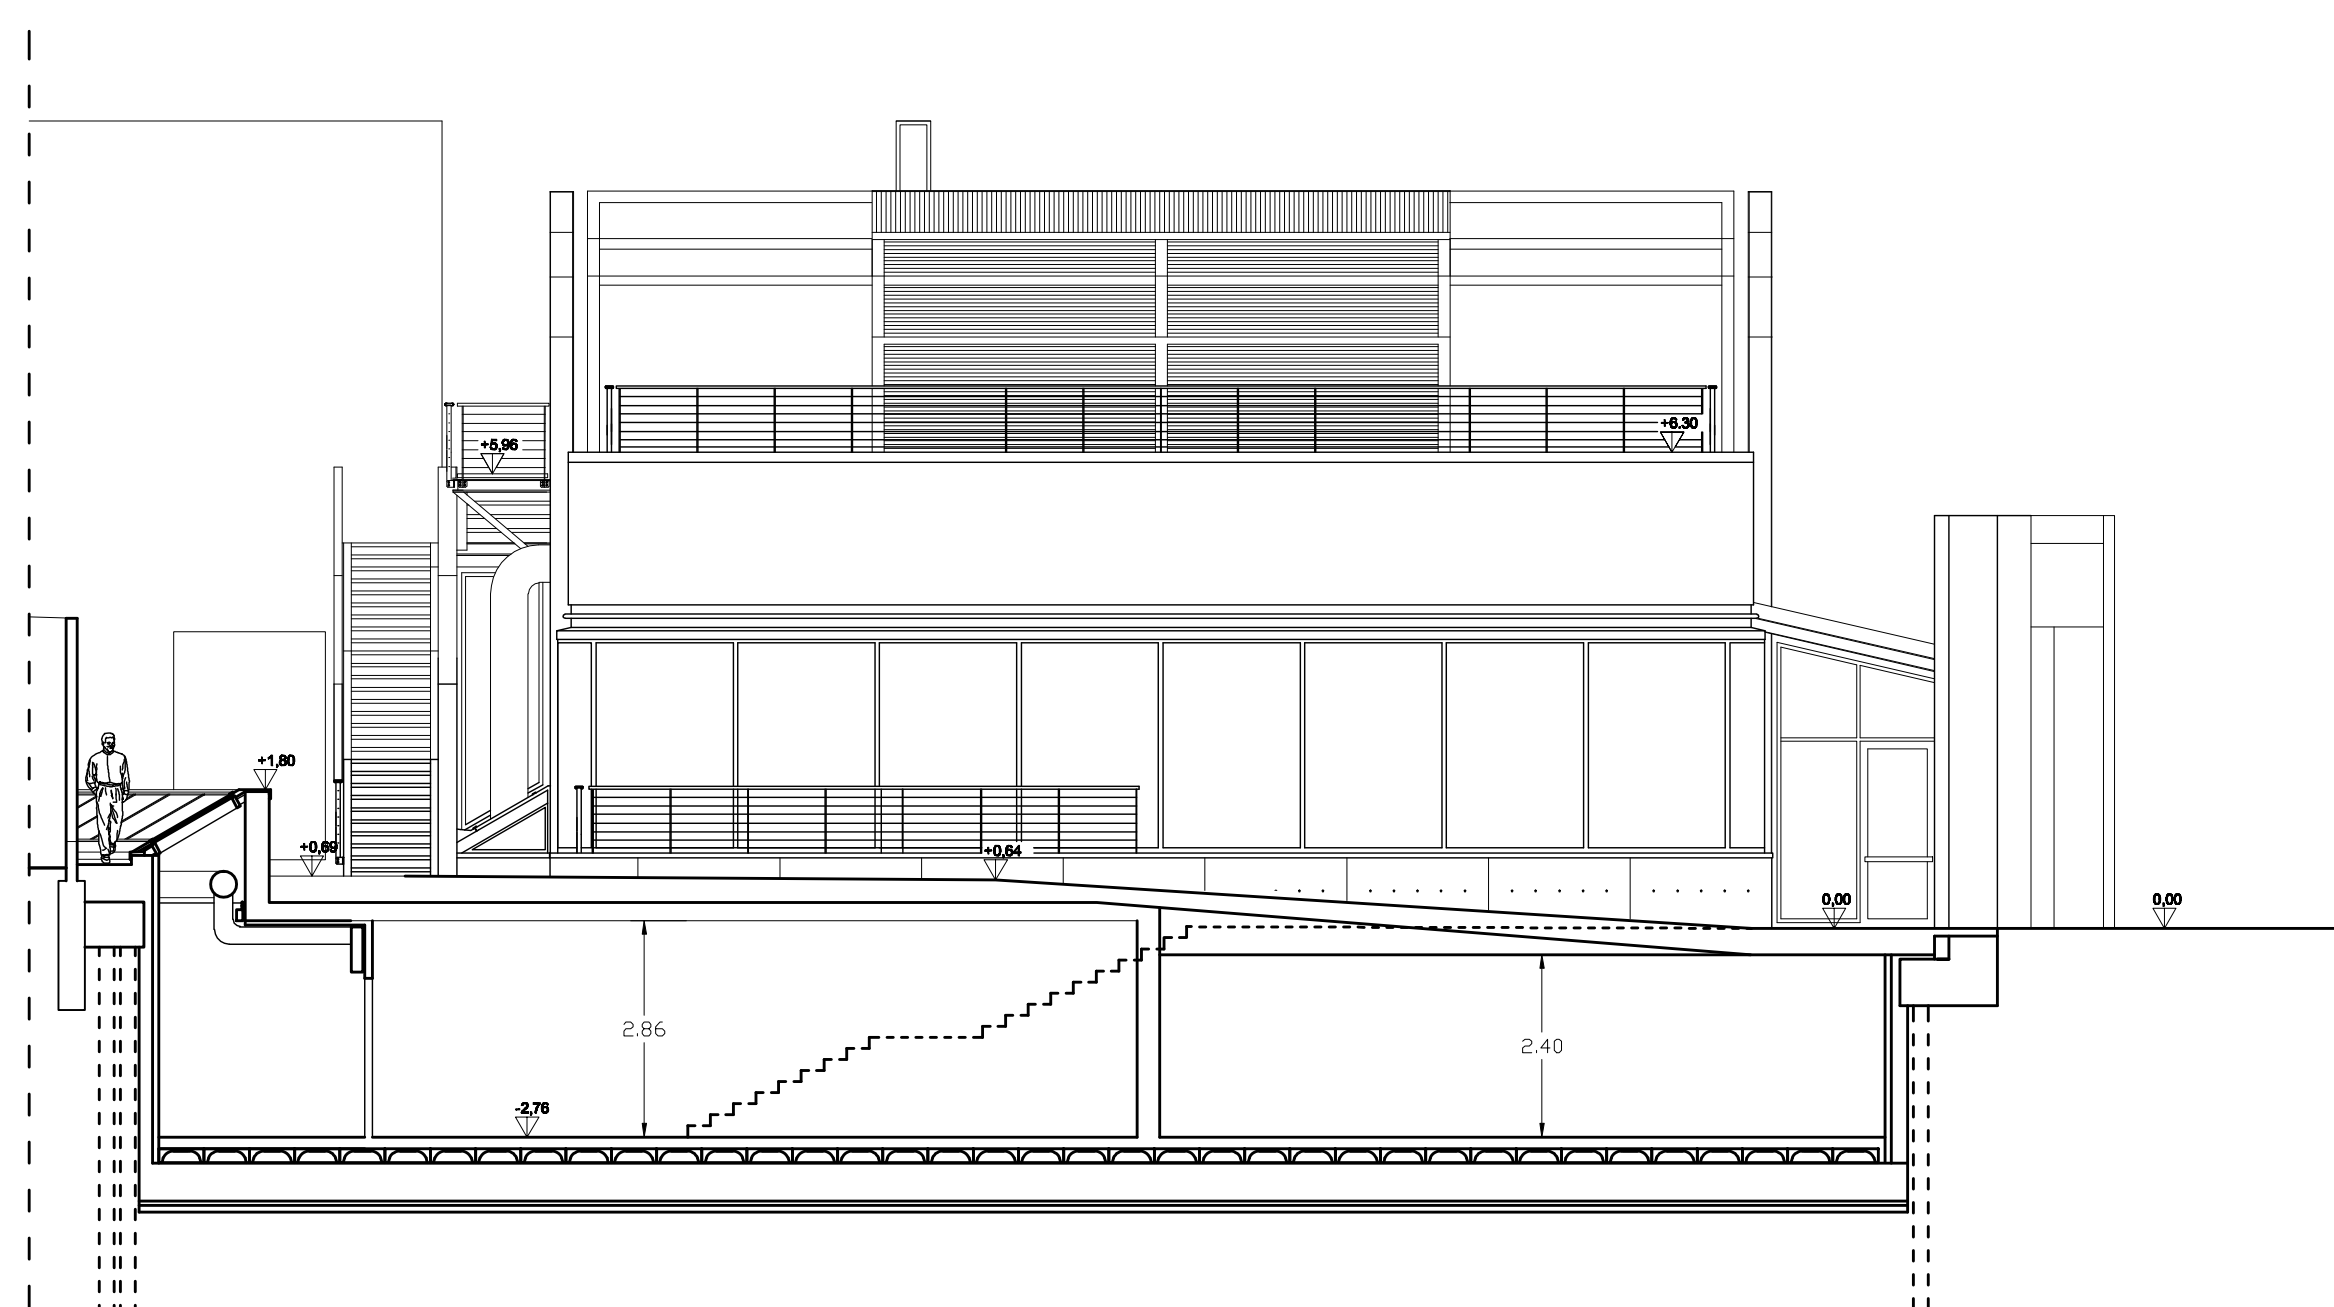

A-A - PROSPETTO FRONTALE - VIA DELL'ANGUILLARA

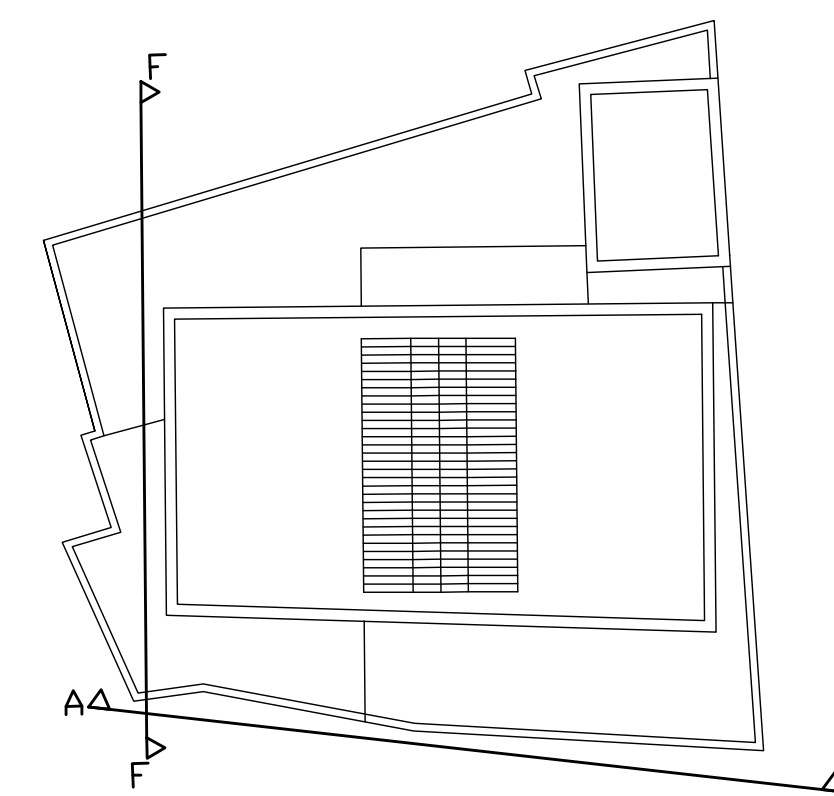


SEZIONE F-F- PROSPETTO OVEST

PROVINCIA DI PISTOIA



SERVIZIO PATRIMONIO-EDILIZIA SCOLASTICA E SPORTIVA

**Progetto per la costruzione di una palestra scolastica
nell'area ex-Fonderia Michelucci
via dell'Anguillara 52-Pistoia**

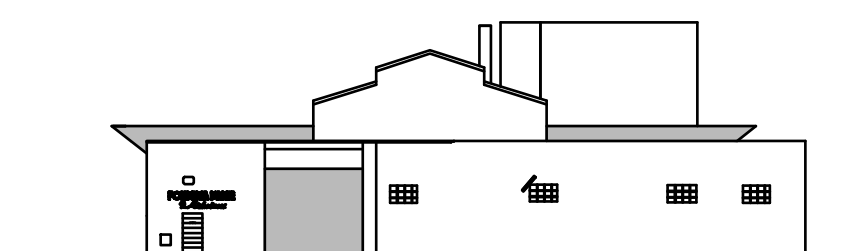

PROGETTO ESECUTIVO

TAV. 20P: Prospetti A-A, F-F - Stato di Progetto
Scala 1:100

Progetto architettonico:
Arch. Marco Meozzi MZZ MRC 47L04 G 713S
Arch. Massimo Lastrucci LST MSM 61L15 G999H
Arch. Pietro Conti CNT PTR 79L20 D612F

Progetto opere strutturali:
Ing. Mario Ciatti CTT MRA 48L19 H980I

Progetto impianti tecnologici:
Ing. Federico Boragine BRG FRC 64E11 G999D

Responsabile del procedimento:
Dott. Ing. Alessandro Morelli Morelli
marzo 2009