




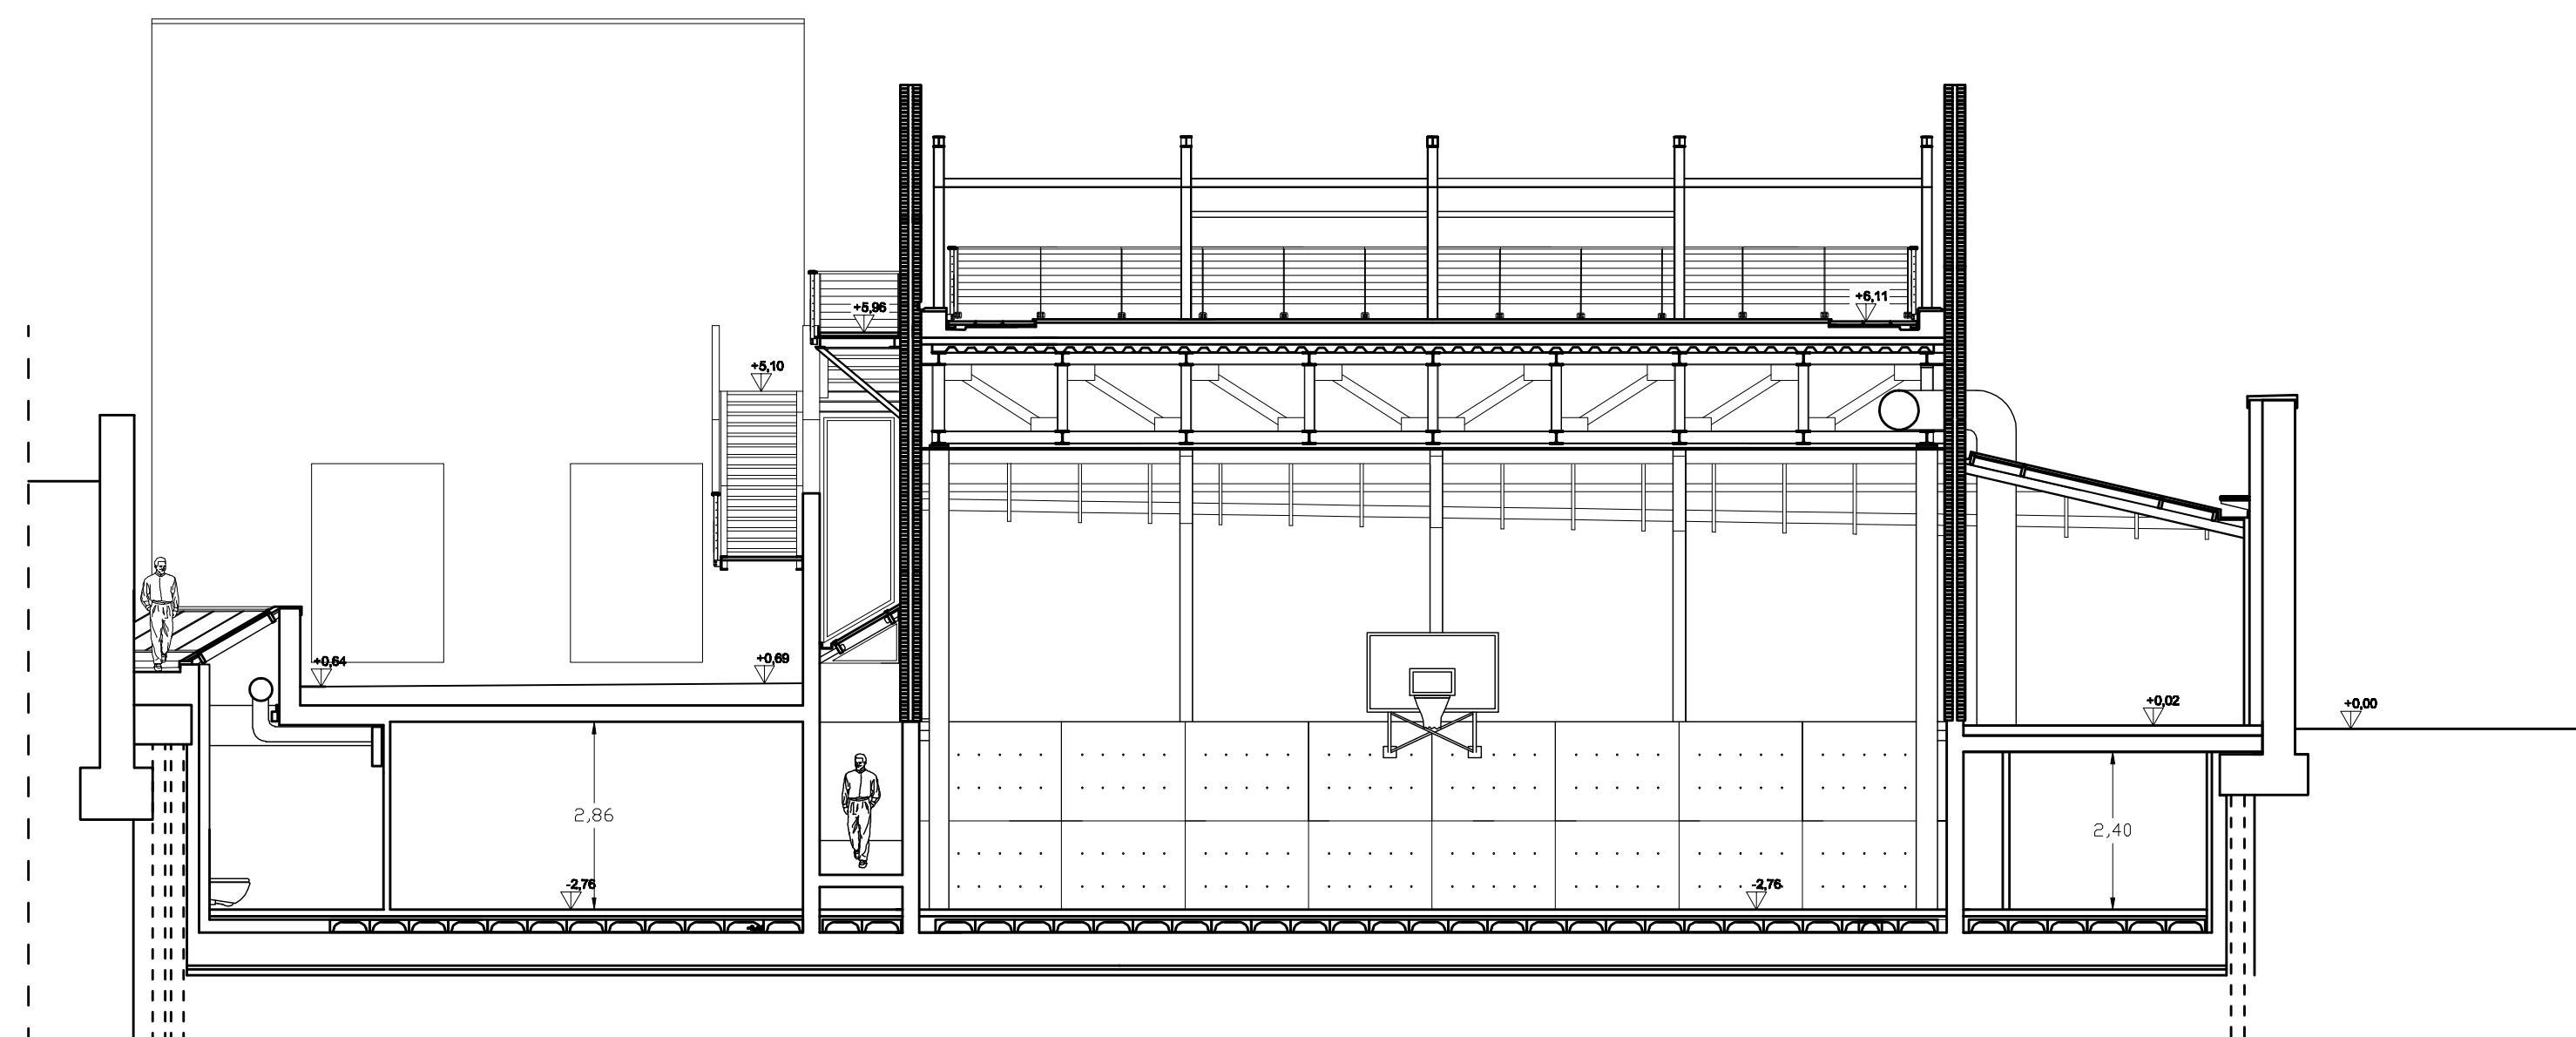


SEZIONE TRASVERSALE H-H

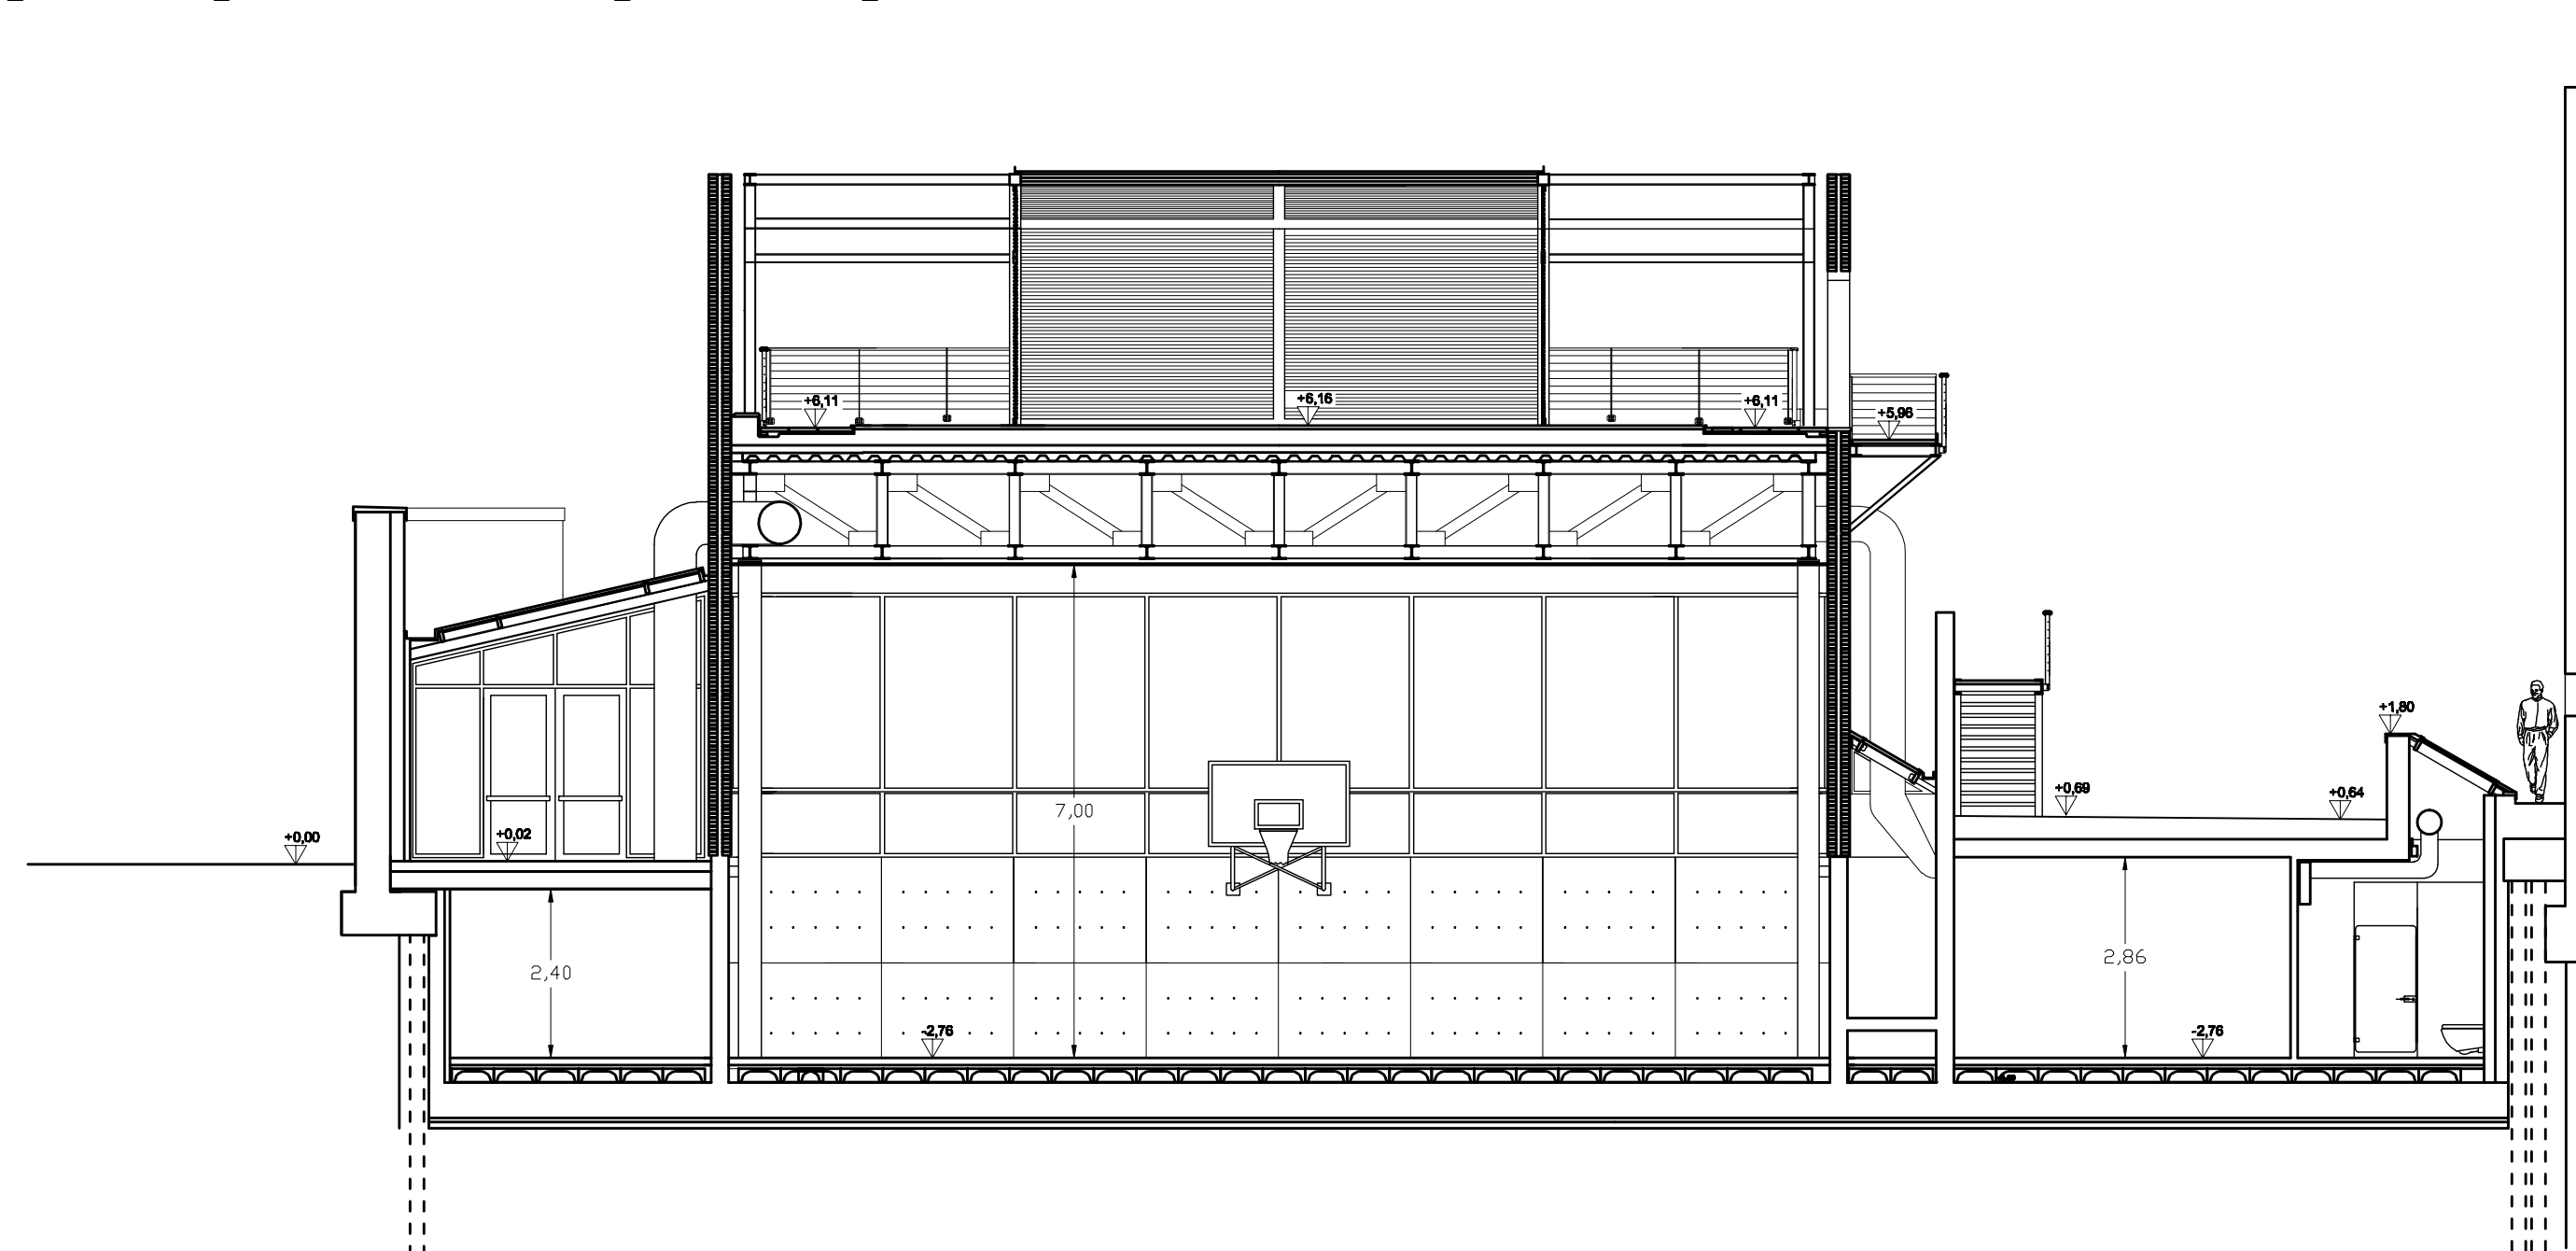

SEZIONE TRASVERSALE R-R

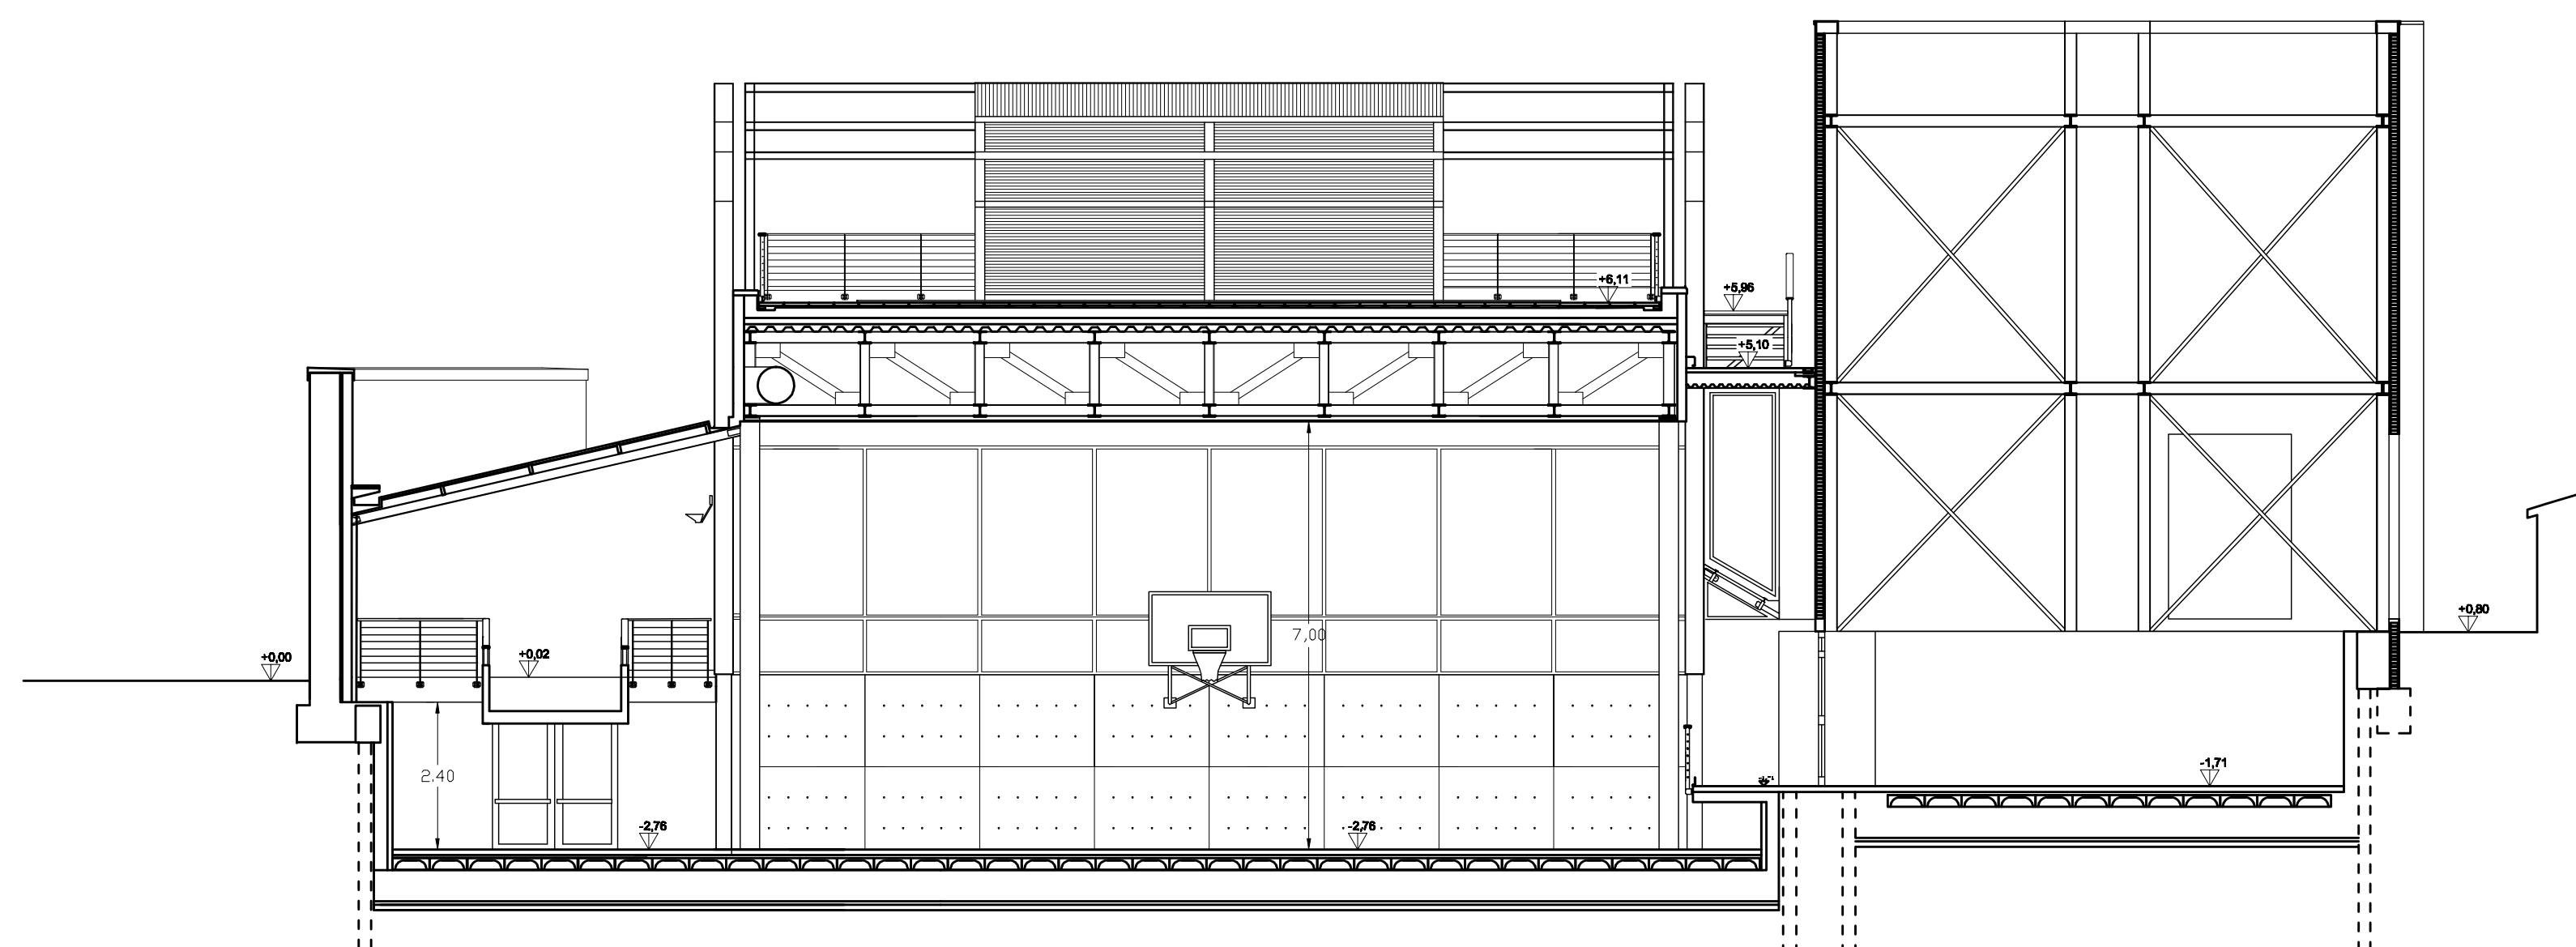

SEZIONE TRASVERSALE S-S

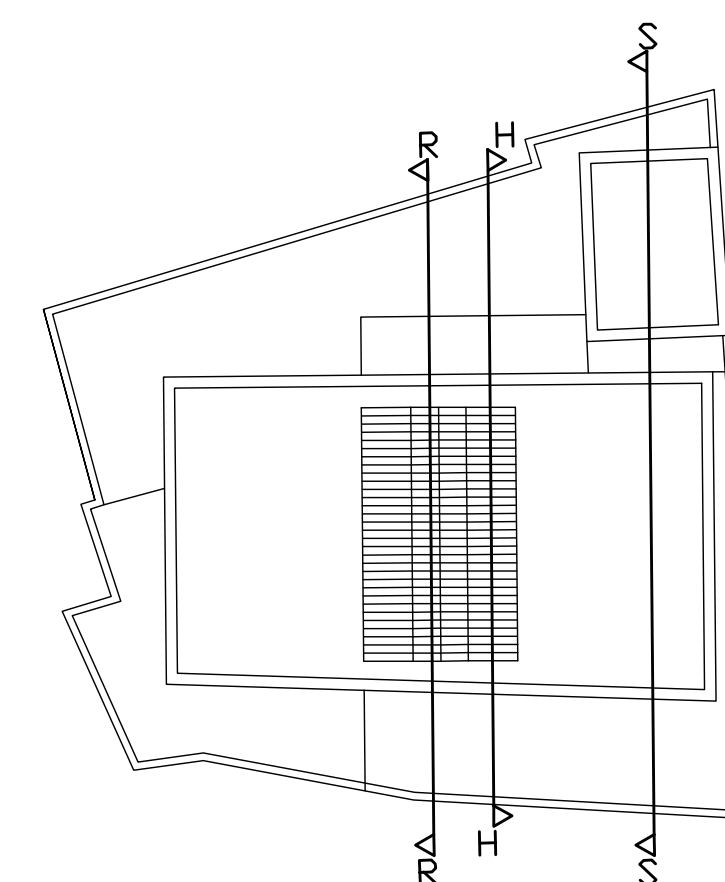


PROVINCIA DI PISTOIA



SERVIZIO PATRIMONIO-EDILIZIA SCOLASTICA E SPORTIVA

Progetto per la costruzione di una palestra scolastica
nell'area ex-Fonderia Michelucci
via dell'Anguillara 52-Pistoia

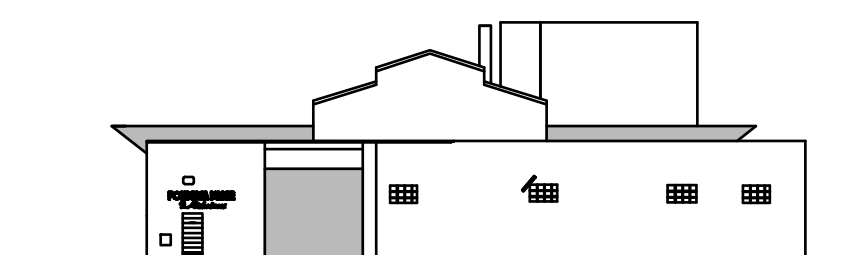

PROGETTO ESECUTIVO

TAV. 21P: Sezioni H-H, R-R, S-S - Stato di Progetto
Scala 1:100

Progetto architettonico:

Arch. Marco Meozzi	MZZ MRC 47L04 G 713S
Arch. Massimo Lastrucci	LST MSM 61L15 G999H
Arch. Pietro Conti	CNT PTR 79L20 D612F

Progetto opere strutturali:

Ing. Mario Ciatti	CTT MRA 48L19 H980I
-------------------	---------------------

Progetto impianti tecnologici:

Ing. Federico Boragine	BRG FRC 64E11 G999D
------------------------	---------------------

Responsabile del procedimento:

Dott. Ing. Alessandro Morelli Morelli
marzo 2009