



SEZIONE LONGITUDINALE I-I

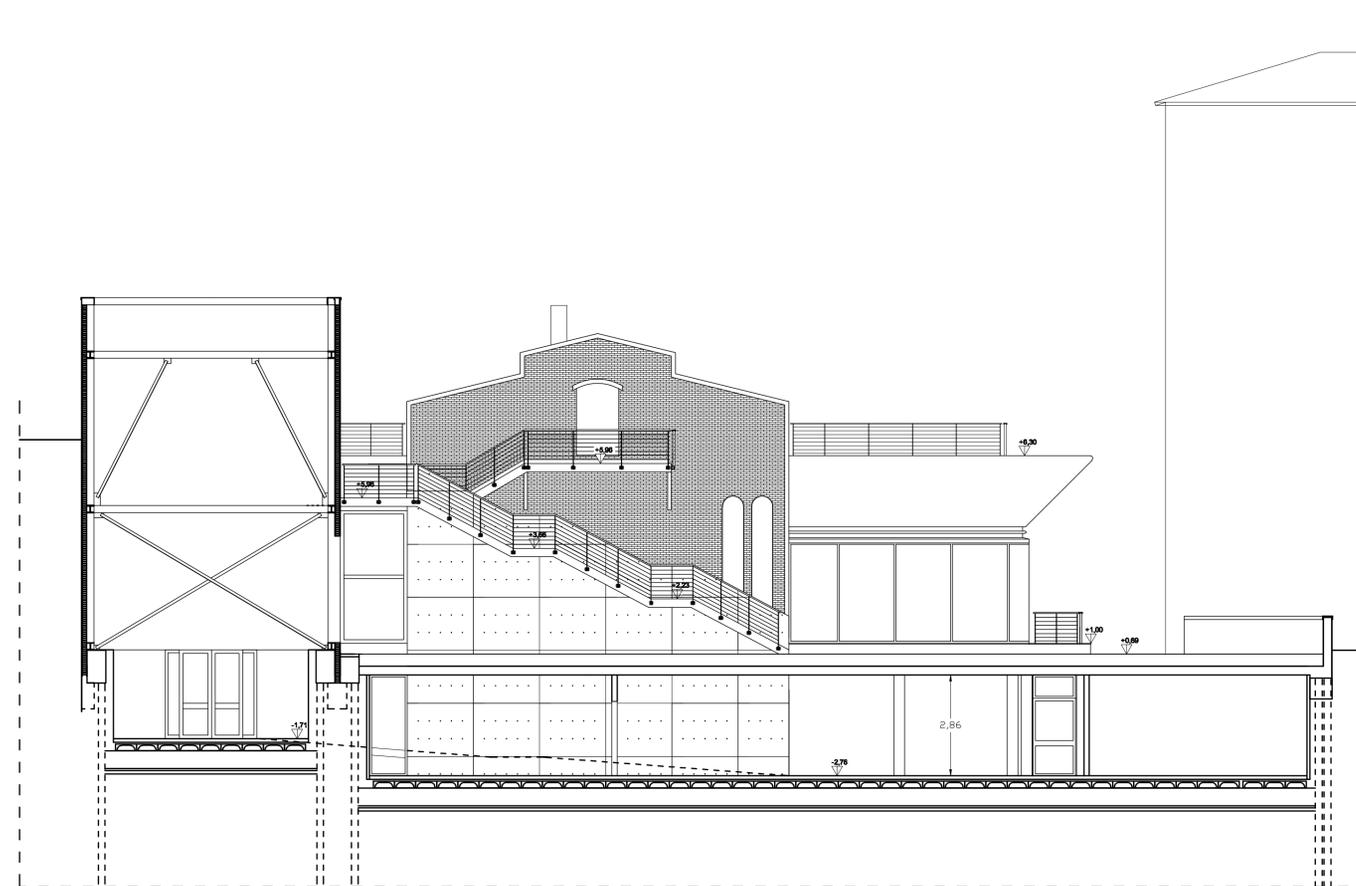


SEZIONE N-N

PROVINCIA DI PISTOIA

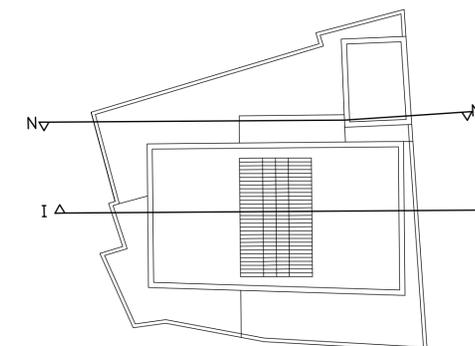

SERVIZIO PATRIMONIO-EDILIZIA SCOLASTICA E SPORTIVA

Progetto per la costruzione di una palestra scolastica
nell'area ex-Fonderia Michelucci
via dell'Anguillara 52-Pistoia

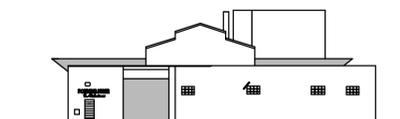

PROGETTO ESECUTIVO

TAV. 22P: Sezioni I-I, N-N - Stato di Progetto
Scala 1:100

Progetto architettonico:
Arch. Marco Meozzi MZZ MRC 47L04 G 713S
Arch. Massimo Lastrucci LST MSM 61L15 G999H
Arch. Pietro Conti CNT PTR 79L20 D612F

Progetto opere strutturali:
Ing. Mario Ciatti CTT MRA 48L19 H980I

Progetto impianti tecnologici:
Ing. Federico Boragine BRG FRC 64E11 G999D

Responsabile del procedimento:
Dott. Ing. Alessandro Morelli Morelli
marzo 2009