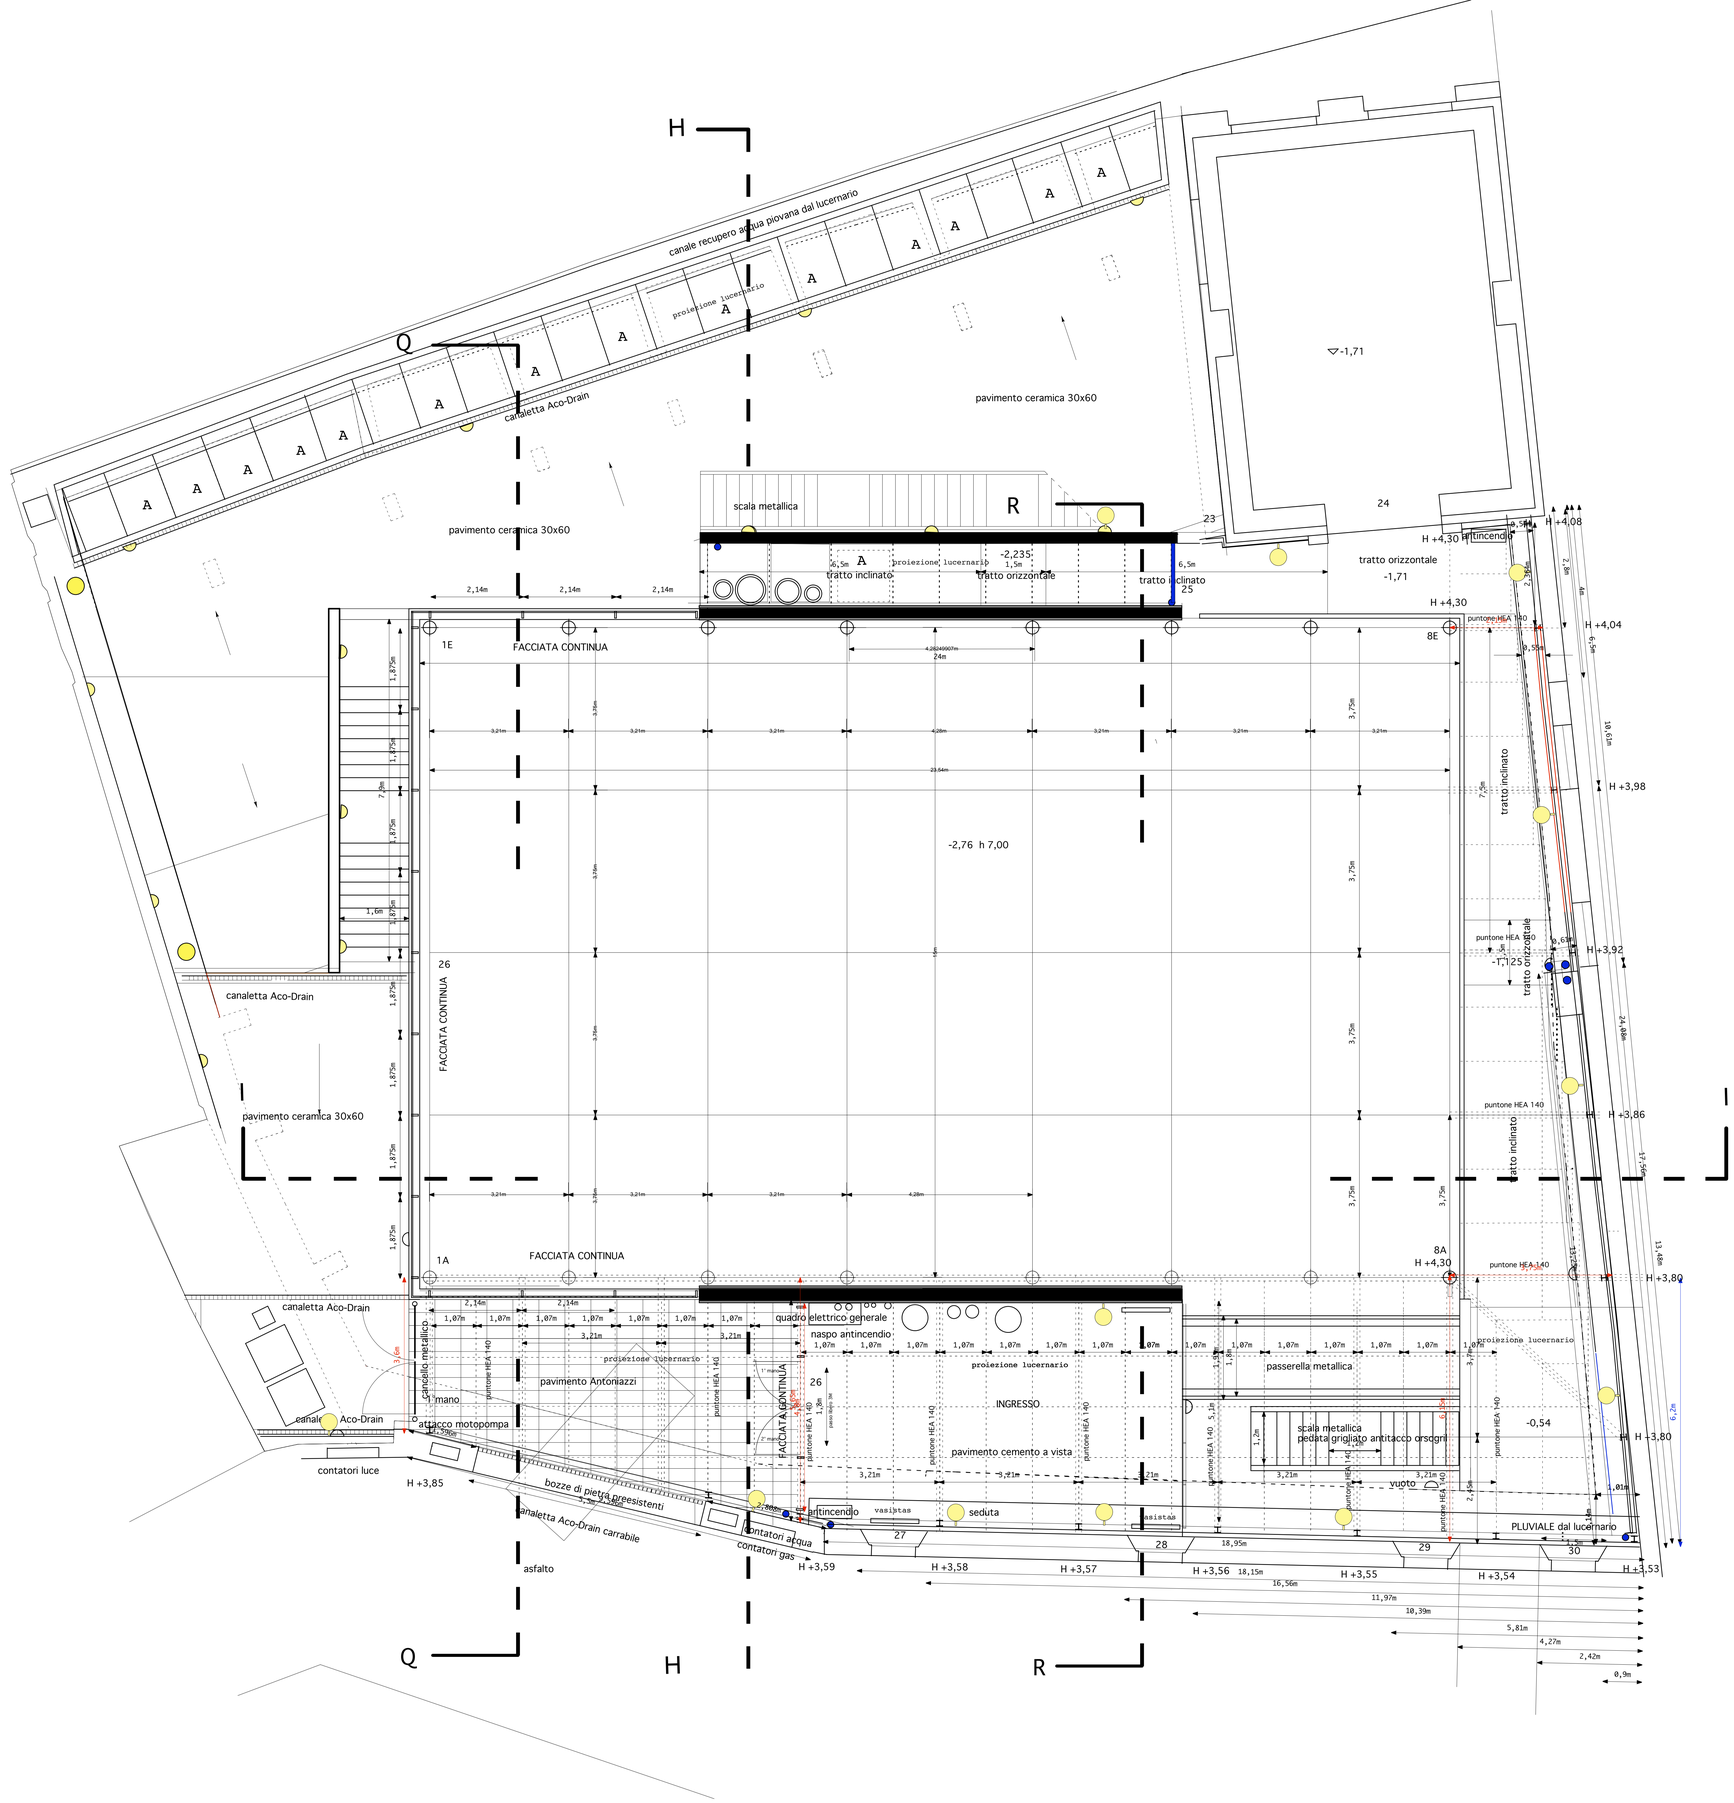

PROVINCIA DI PISTOIA

AREA DI COORDINAMENTO PER GLI INTERVENTI SUL TERRITORIO PATRIMONIO IMMOBILIARE E MOBILIARE

Progetto per la costruzione di una palestra scolastica
nell'area ex-Fonderia Michelucci
via dell'Anguillara 52-Pistoia

3° VARIANTE SUPPLETIVA

TAV. 30 PIANTA PIANO TERRA

Scala 1:50

Ufficio Direzione Lavori-RTP:

Arch. Marco Meozzi MZZ MRC 47L04 G 713S
Arch. Massimo Lastrucci LST MSM 61L15 G999H
Arch. Pietro Conti CNT PTR 79L20 D612F
Ing. Mario Ciatti CTT MRA 48L19 H980I

Responsabile del procedimento:
Dott. Ing. Alessandro Morelli Morelli

gennaio 2016