

**PONTE BUGGIANESE
COMUNE**
Provincia di Pistoia
Servizio Lavori Pubblici e Patrimonio
PALAZZO COMUNALE - Via Mulino, 78 - 51019 Ponte Buggianese (PT)
Tel. 0572 932188 - Fax 0572 932179 - C.F. 8100220472
www.comune.ponte-buggianese.pt.it

OGGETTO:
COSTRUZIONE DI UN CICLODROMO NEL COMUNE DI PONTE
BUGGIANESE - PALAZZINA POLIFUNZIONALE A SERVIZIO
DELLA PISTA - PROGETTO ESECUTIVO

UBICAZIONE:
loc. FATTORIA - Ponte Buggianese (PT)

SERVIZIO:
Geom. Franco Sarti (Responsabile)
Ing. Eleonora Calomata


PROGETTO ESECUTIVO - I lotto

TAVOLA ARCHITETTONICO
Inquadramento


0/a STATO DI PROGETTO
SCALA 1:2000
DATA SETTEMBRE 2014

Ing. FRANCESCO DONATI
OGNIREGISTRATO IN PROVINCIA DI PISA
CANTIERE TECNICO


Ing. ROSSANO NUCCI
OGNIREGISTRATO IN PROVINCIA DI PISA
CANTIERE TECNICO

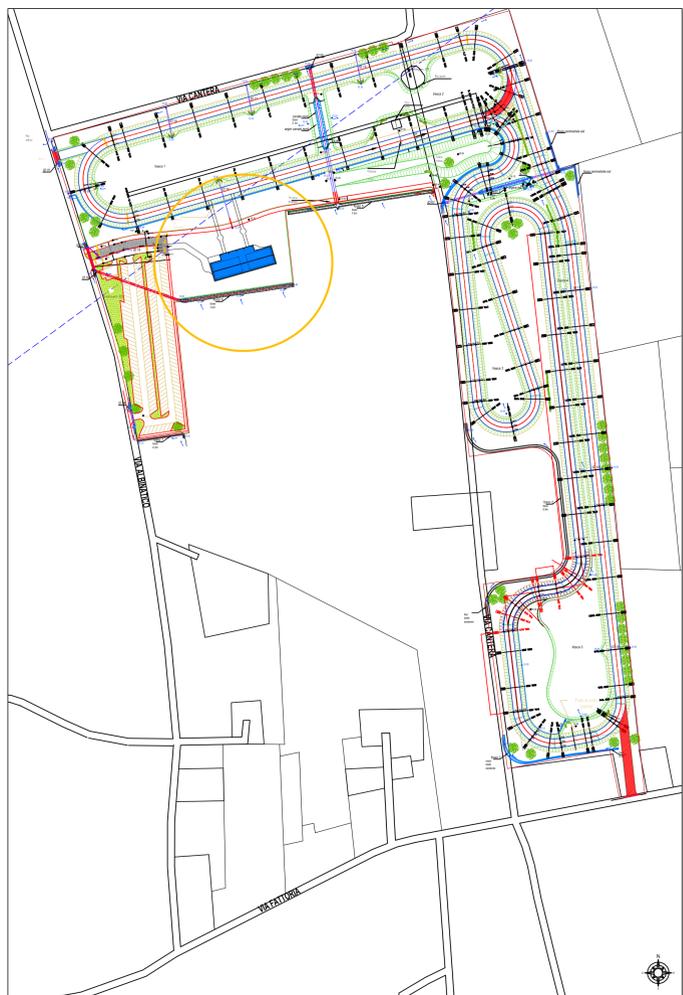

Planimetria generale impianto sportivo
scala 1:2000

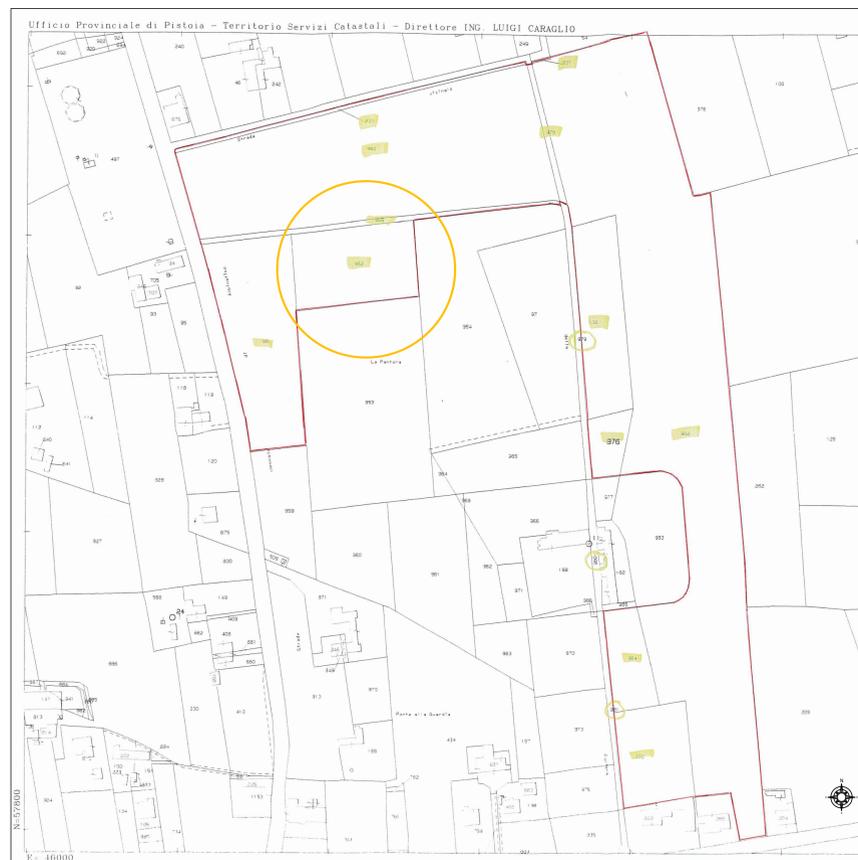

Estratto catastale
scala 1:2000
Foglio 8
Mappale 952

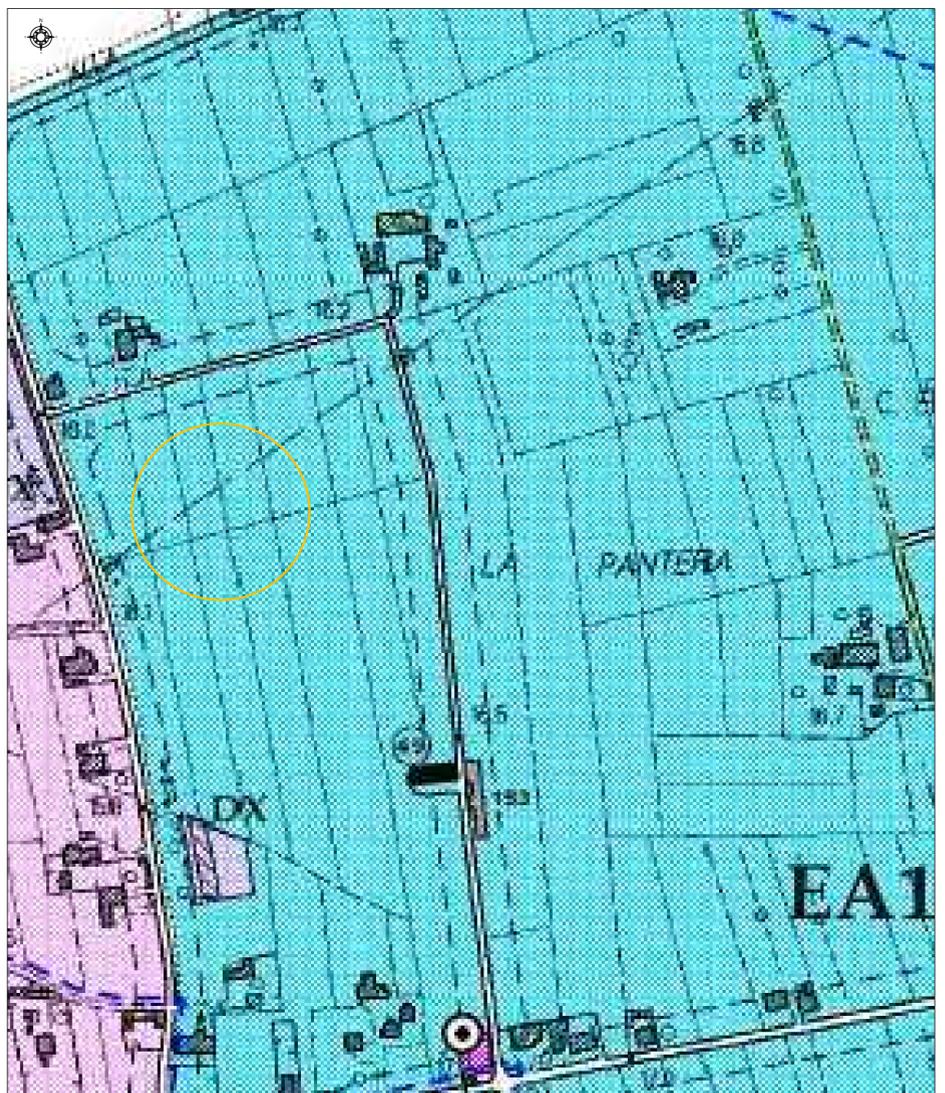

Estratto di Regolamento Urbanistico
scala 1:2000