PONTE BUGGIANESE
COMUNE

Provincia di Pistoia

Servizio Lavori Pubblici e Patrimonio

PALAZZO COMUNALE – Via Matteotti,78 – 51019 Ponte Buggianese (PT)
tel. 0572 932188 – fax. 0572 932179 – C.F. 81002720472
www.comune.ponte-buggianese.pt.it

OGGETTO:

COSTRUZIONE DI UN CICLODROMO NEL COMUNE DI PONTE BUGGIANESE – PALAZZINA POLIFUNZIONALE A SERVIZIO DELLA PISTA – PROGETTO ESECUTIVO

UBICAZIONE:

loc. FATTORIA – Ponte Buggianese (PT)

SERVIZIO:

Geom. Franco Sarti (Responsabile)
Ing. Eleonora Colonnata

Società Cooperativa A.R.L.
Di Progettazione Integrata e Coordinata
C.F./P.IVA: 02034550606
ALBO COOP: A217420
Largo Pietro Lotti n°9/E, 56029 Santa Croce sull'Arno (PI)
tel. 0571/34240 - fax 0571/367668 - email: azetaprofessionisti@gmail.com - PEC: coopazeta@pec.it

PROGETTISTI: Ing. Rossano Nucci
Ing. Francesco Donati

PROGETTO ESECUTIVO - I lotto

TAVOLA **3/i**

IMP. IDRICO–SANITARIO

STATO	DI PROGETTO
SCALA	1:100
DATA	aggiornamento NOVEMBRE 2014

ADDUZIONE ACQUA CALDA E FREDDA

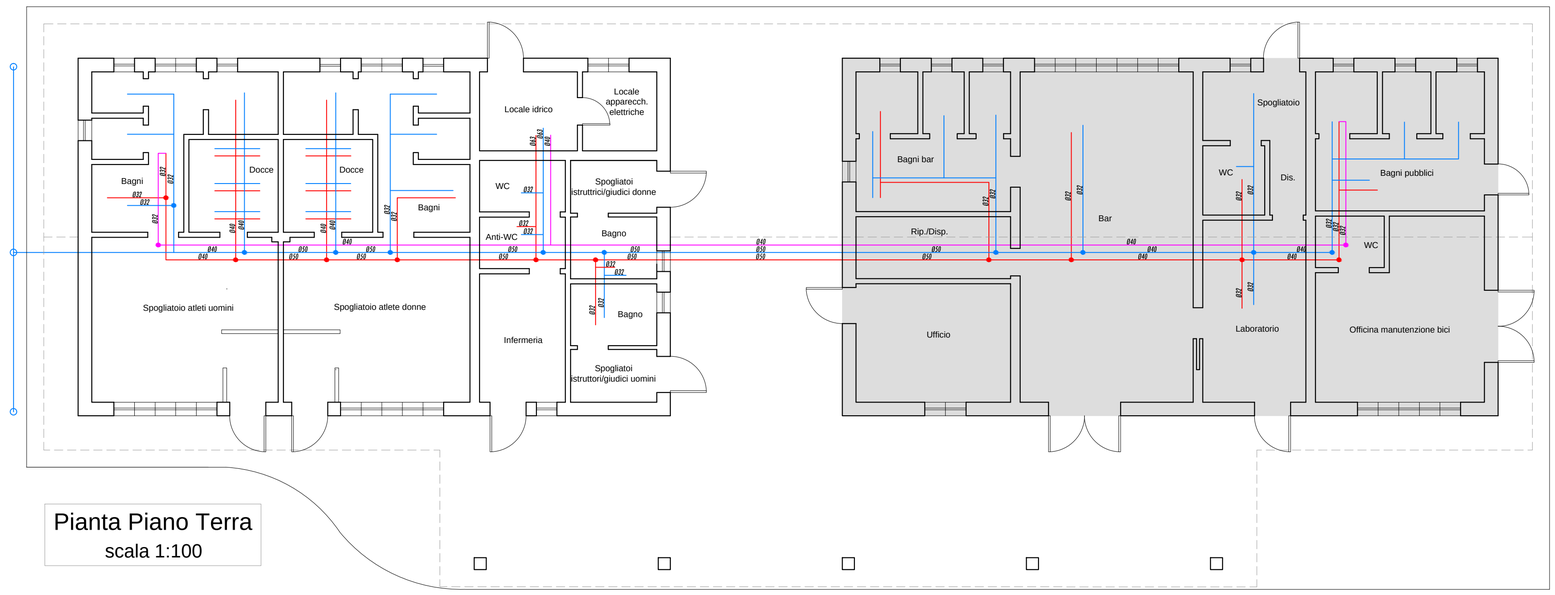

Pianta Piano Terra
scala 1:100

N.B.: Il I lotto del presente appalto prevede, per la porzione di palazzina evidenziata in la realizzazione completa solamente delle opere strutturali e del pacchetto di copertura. Sarà dunque lasciata al grezzo e le opere rimanenti, sia architettoniche che impiantistiche, saranno appaltate con un II lotto.

LEGENDA

Tubazioni in multistrato

- acqua calda
- acqua fredda
- acqua di ricircolo
- prese acqua esterne

Spessore isolante tubazioni

Ø e	mm
32	22
40	24
50	24
63	30

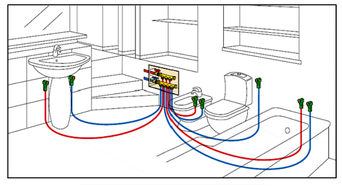

Schema distribuzione allacci idraulici
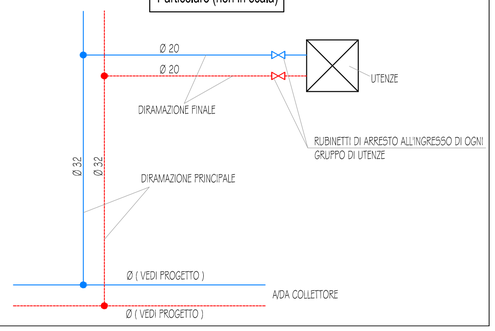
Particolare (non in scala)