



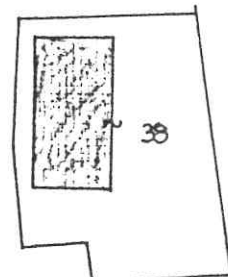

Planimetria di u.i.u. in Comune di LARCIANO via ..... civ. ....

SCALA 1:2000

F. 18 MAPP. 38

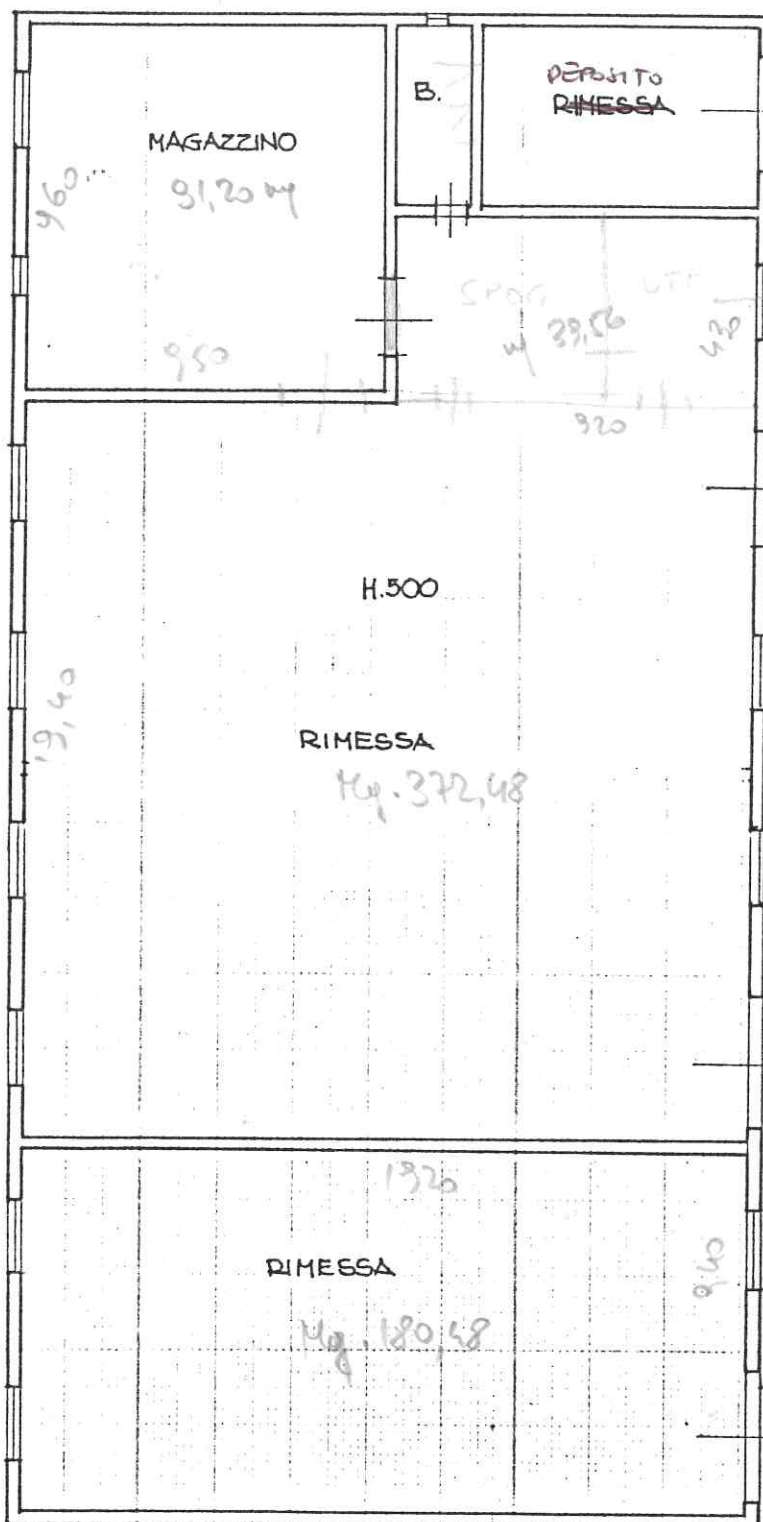

PIANO TERRA

CORTE

ESCLUSIVA

ORIENTAMENTO



SCALA DI 1:200

Dichiarazione di N.C. ☒  
Denuncia di variazione ☐

Identificativi catastali  
F. 18  
n. 38 sub. ....

Compilata dal GEOM. NILFEDI SAURO  
(Titolo, cognome e nome)

Iscritto all'albo dei GEOMETRI  
della provincia di PISTOIA n. 413  
data 30.6.88 Firma [Signature]



RISERVATO ALL'UFFICIO