


COMUNE DI LARGIANO

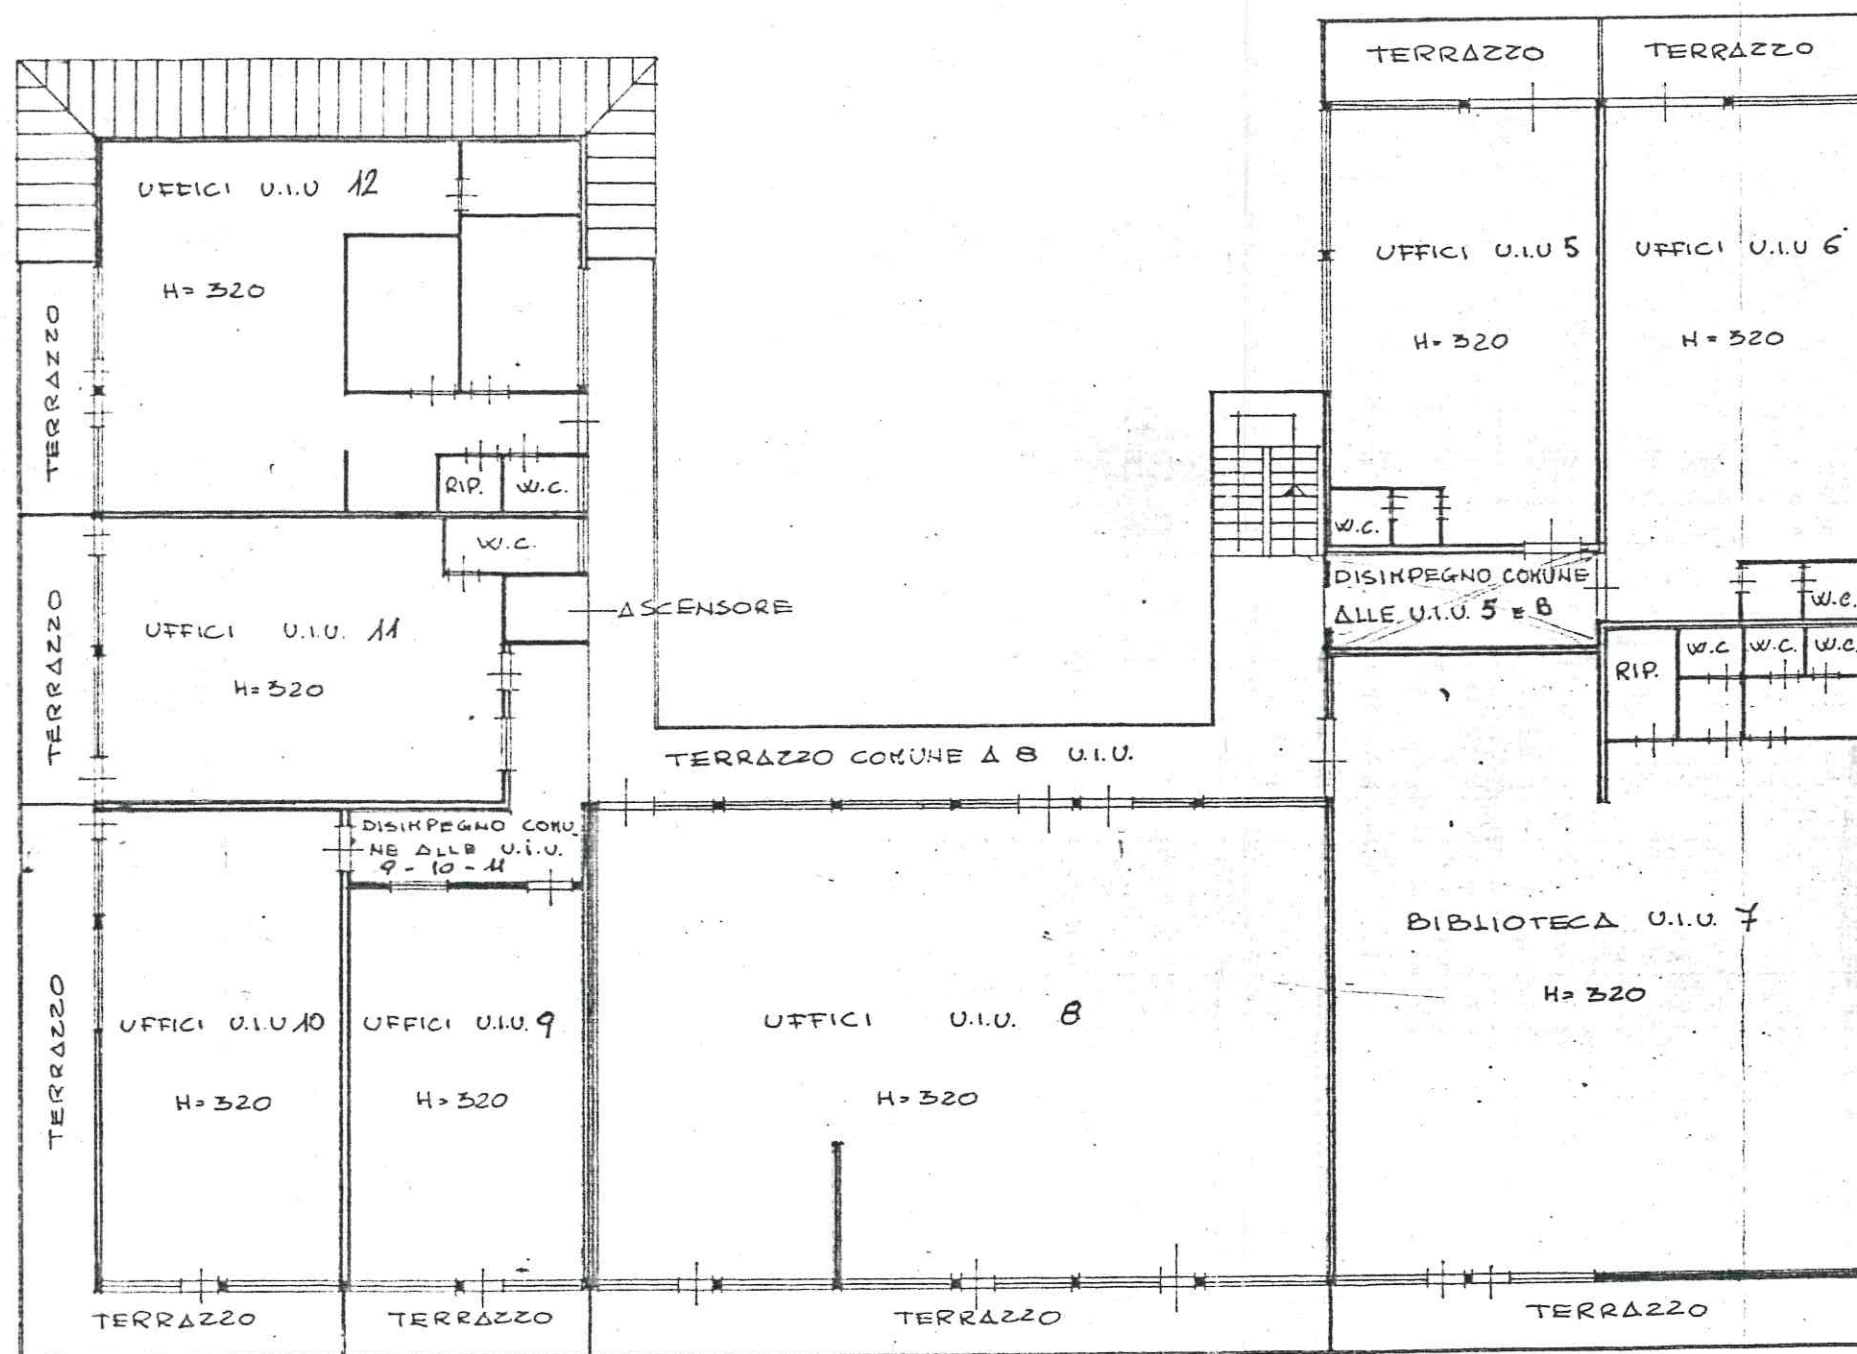

PLANIMETRIA GENERALE
Foglio di mappa 18
Mappale 1200-1248
Scala 1:2000

COMUNE

di LAREIANO

RICEVUTA
DI DICHIARAZIONE DI
unità immobiliare urbana:

La ditta (1) _____

Immobiliare
SIRLOK s.r.l.

Con sede in
Montebelluna T.

ha presentato dichiarazione

della unità immobiliare sita

nel Comune di LAREIANO

Località S. Paolo

Via Puccini

N.ri civici _____ Scala _____

Piani P N.ri interni _____

(1) Segnare i dati anagrafici del solo primo intestatario.

Data di presentazione _____

N. di protocollo
(mod. 97 CEU)

IL FUNZIONARIO
RICEVENTE

Bollo
d'ufficio

RISERVATO ALL'UFFICIO TECNICO IMMOBILIARE

SPAZIO RISERVATO PER LE ANNOTAZIONI D'UFFICIO

DATA

PROT. N° _____

Compilata da _____

Iscritto all'Albo
della Provincia _____

COPIA PER L'UFFICIO

Da riempirsi a cura del dichiarante. — Le indicazioni debbono essere identiche a quelle contenute nella pag. 1 della dichiarazione.

Catasto dei Fabbricati - Situazione al 26/02/2014 - Comune di LARCIANO (E451) - < Foglio: 18 - Particella: 1248 - Subalterno: 7 >
VIA GIACOMO PUCCINI piano: 1 interno: 7;


Agenzia del Territorio
CATASTO FABBRICATI
Ufficio provinciale di
Pistoia

Dichiarazione protocollo n. 000162504 del 11/12/2002
Planimetria di u.i.u. in Comune di Larciano
Via Puccini Giacomo

Identificativi Catastali:
Sesione:
Foglio: 18
Particella: 1248
Subalterno: 7

Compilata da:
Barsotti Luciano
Iscritto all'albo:
Geometri
Prov. Pistoia N. 998

Scala 1: 200

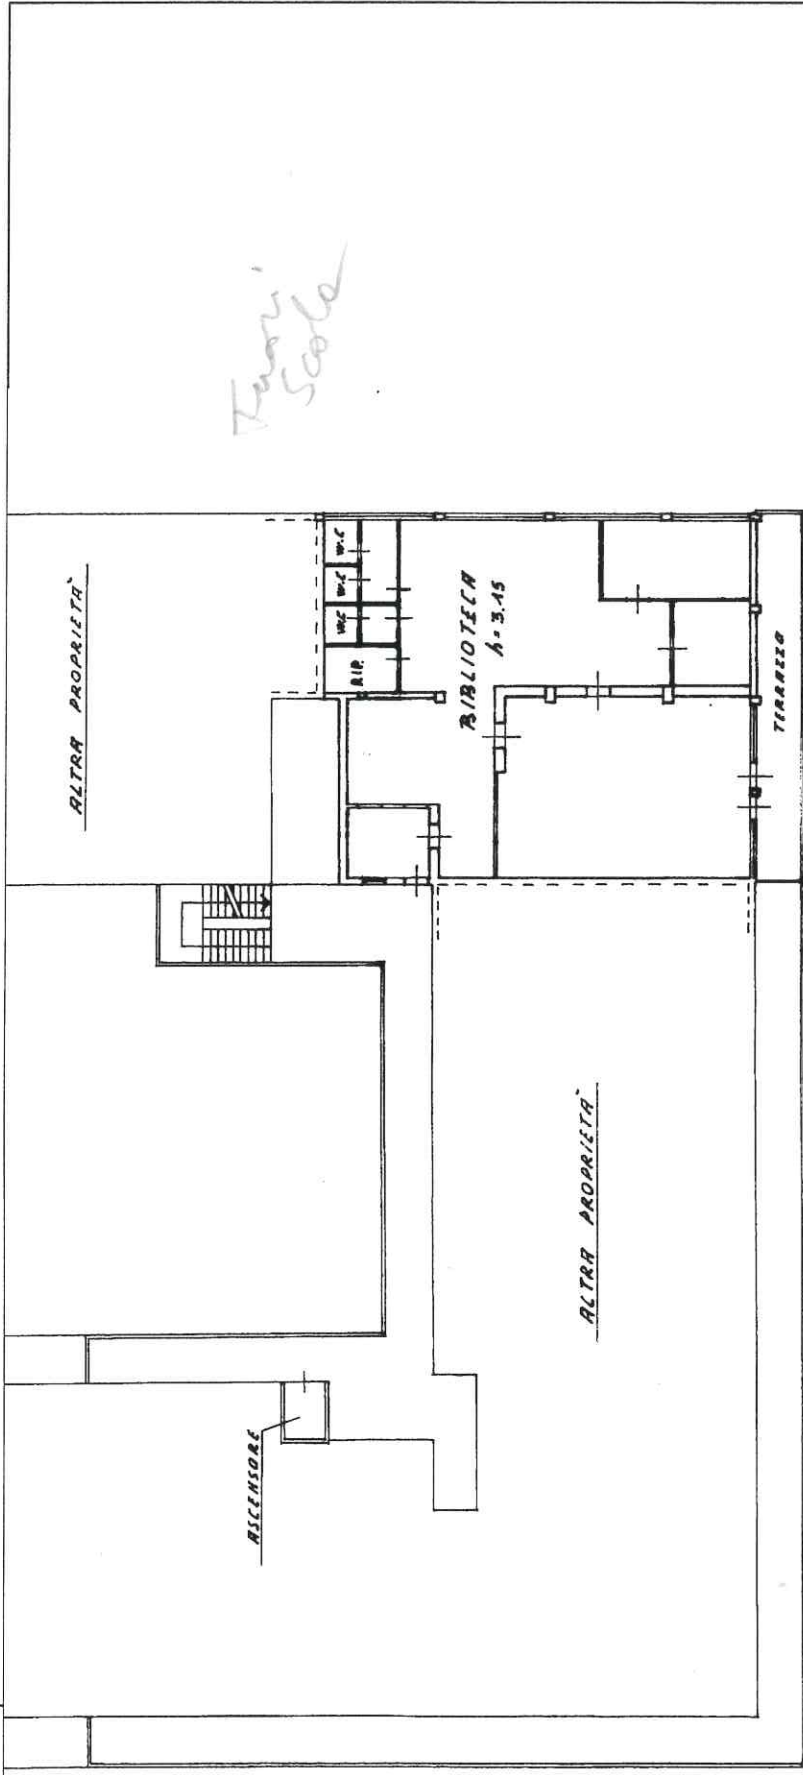

PIANO PRIMO



CENTRALE TERMICA
A COMUNE

PIANO SEMINTERNO

Ultima planimetria in atti