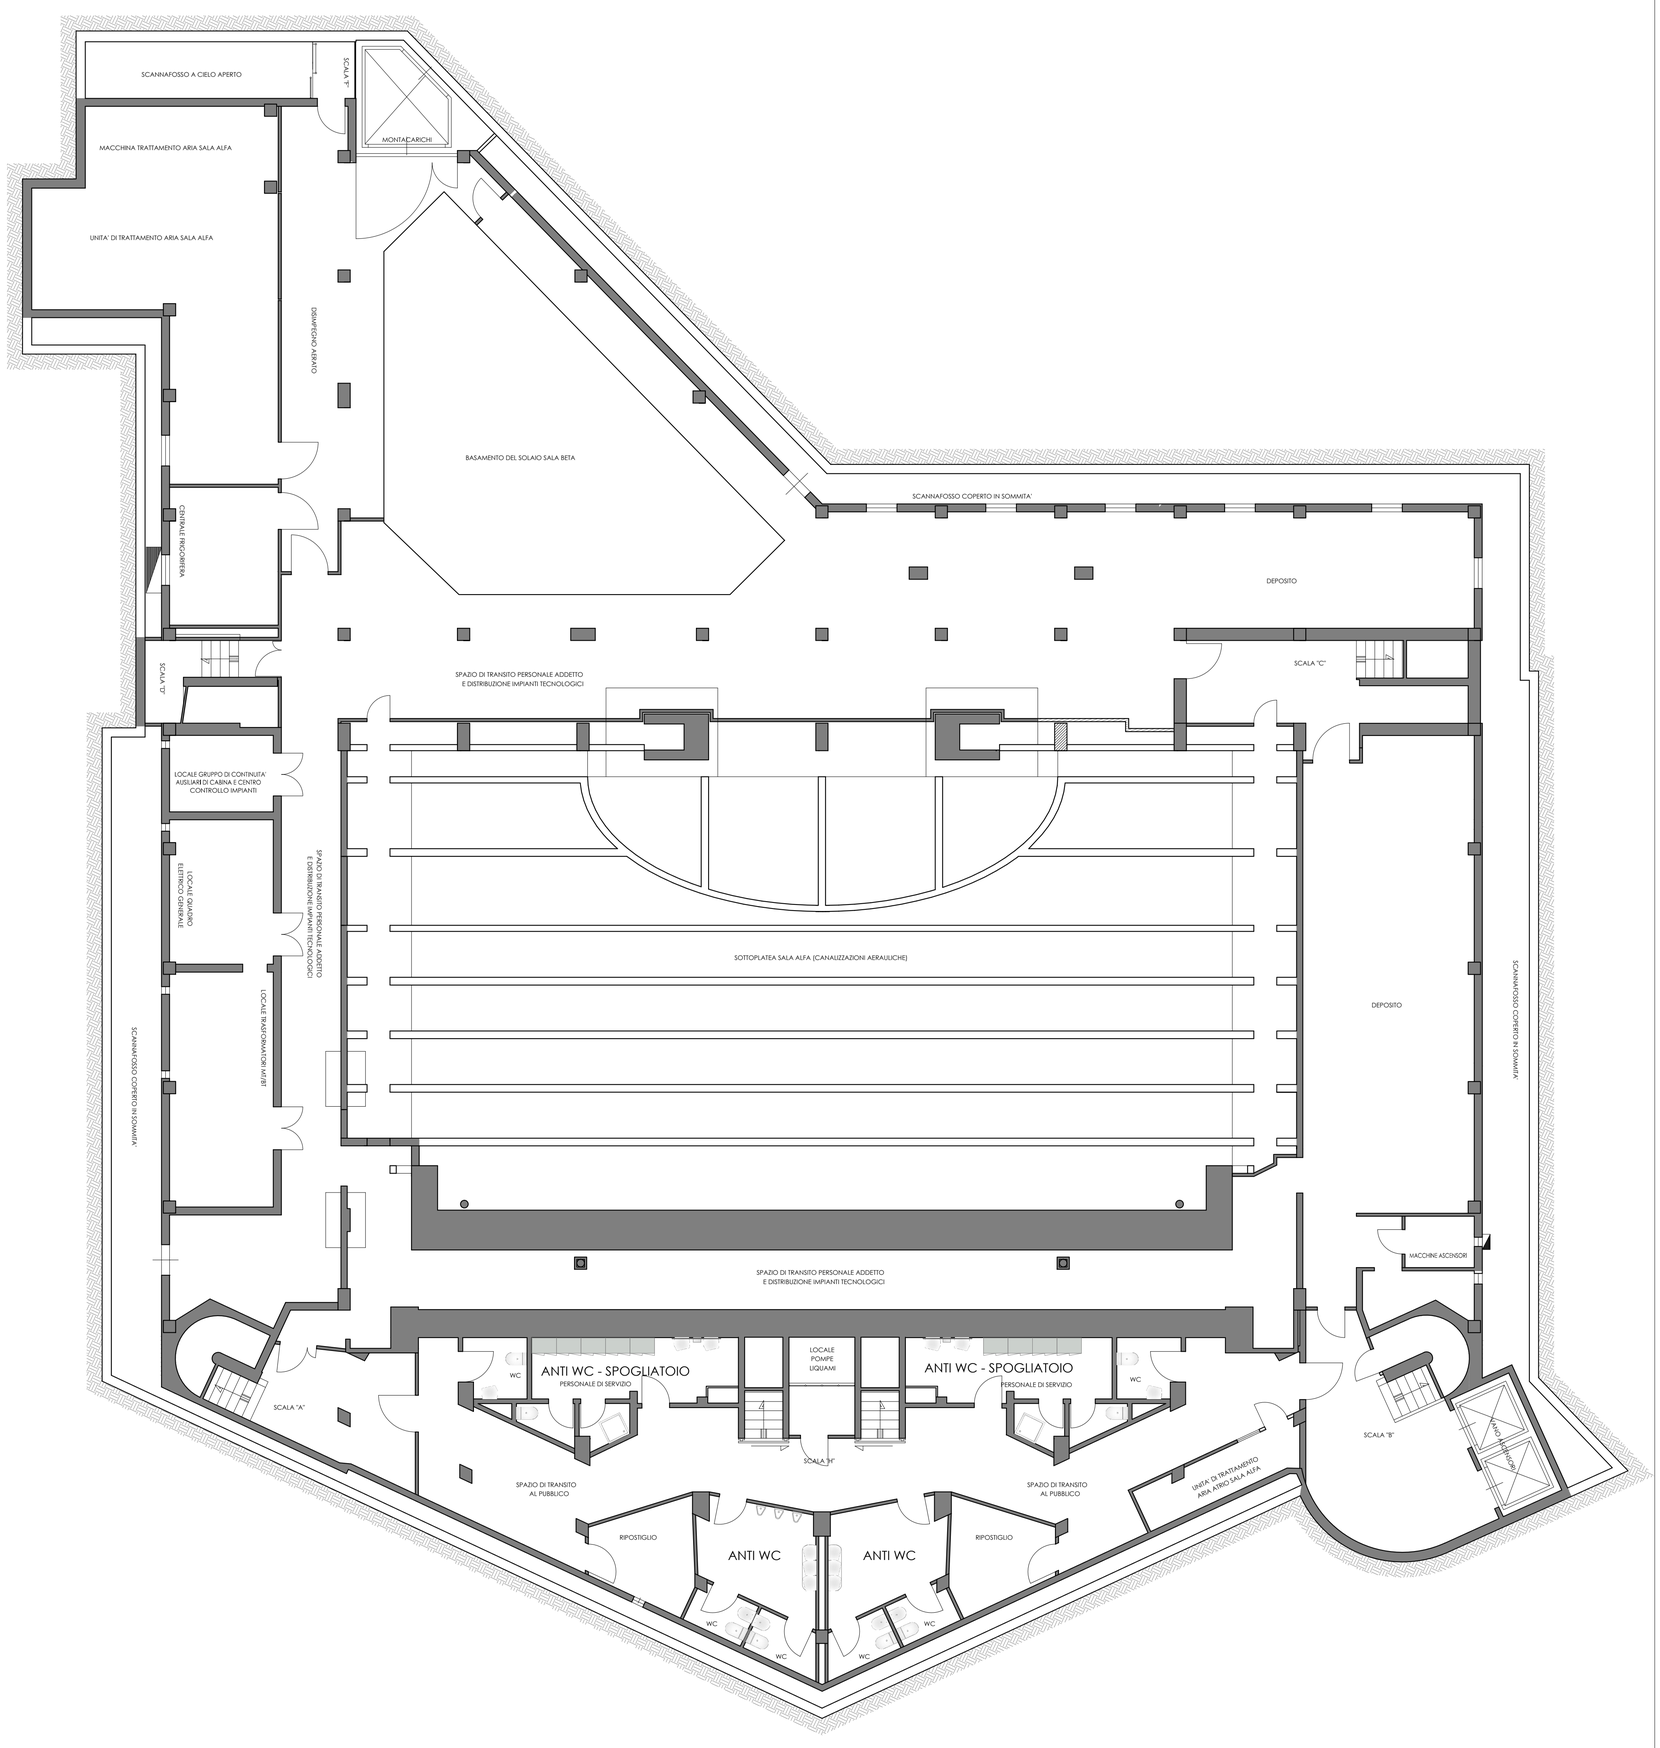


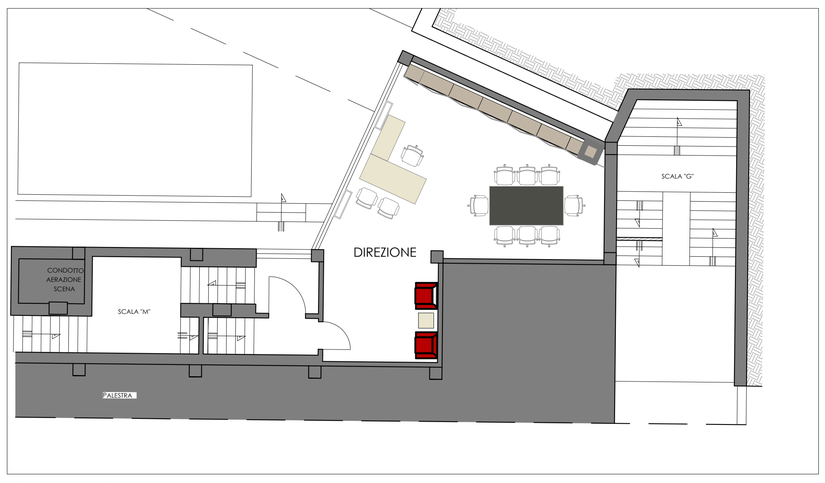


Pianta Piano Palestra

| | | | | | |
|---|---|---|---|---|---|
| Auditorium Montecatini | | | Piano Interrato Piano Palestra | | |
| | | | SCALA | DIMENSIONI | P4 |
| | | | 1:100 | cm | |