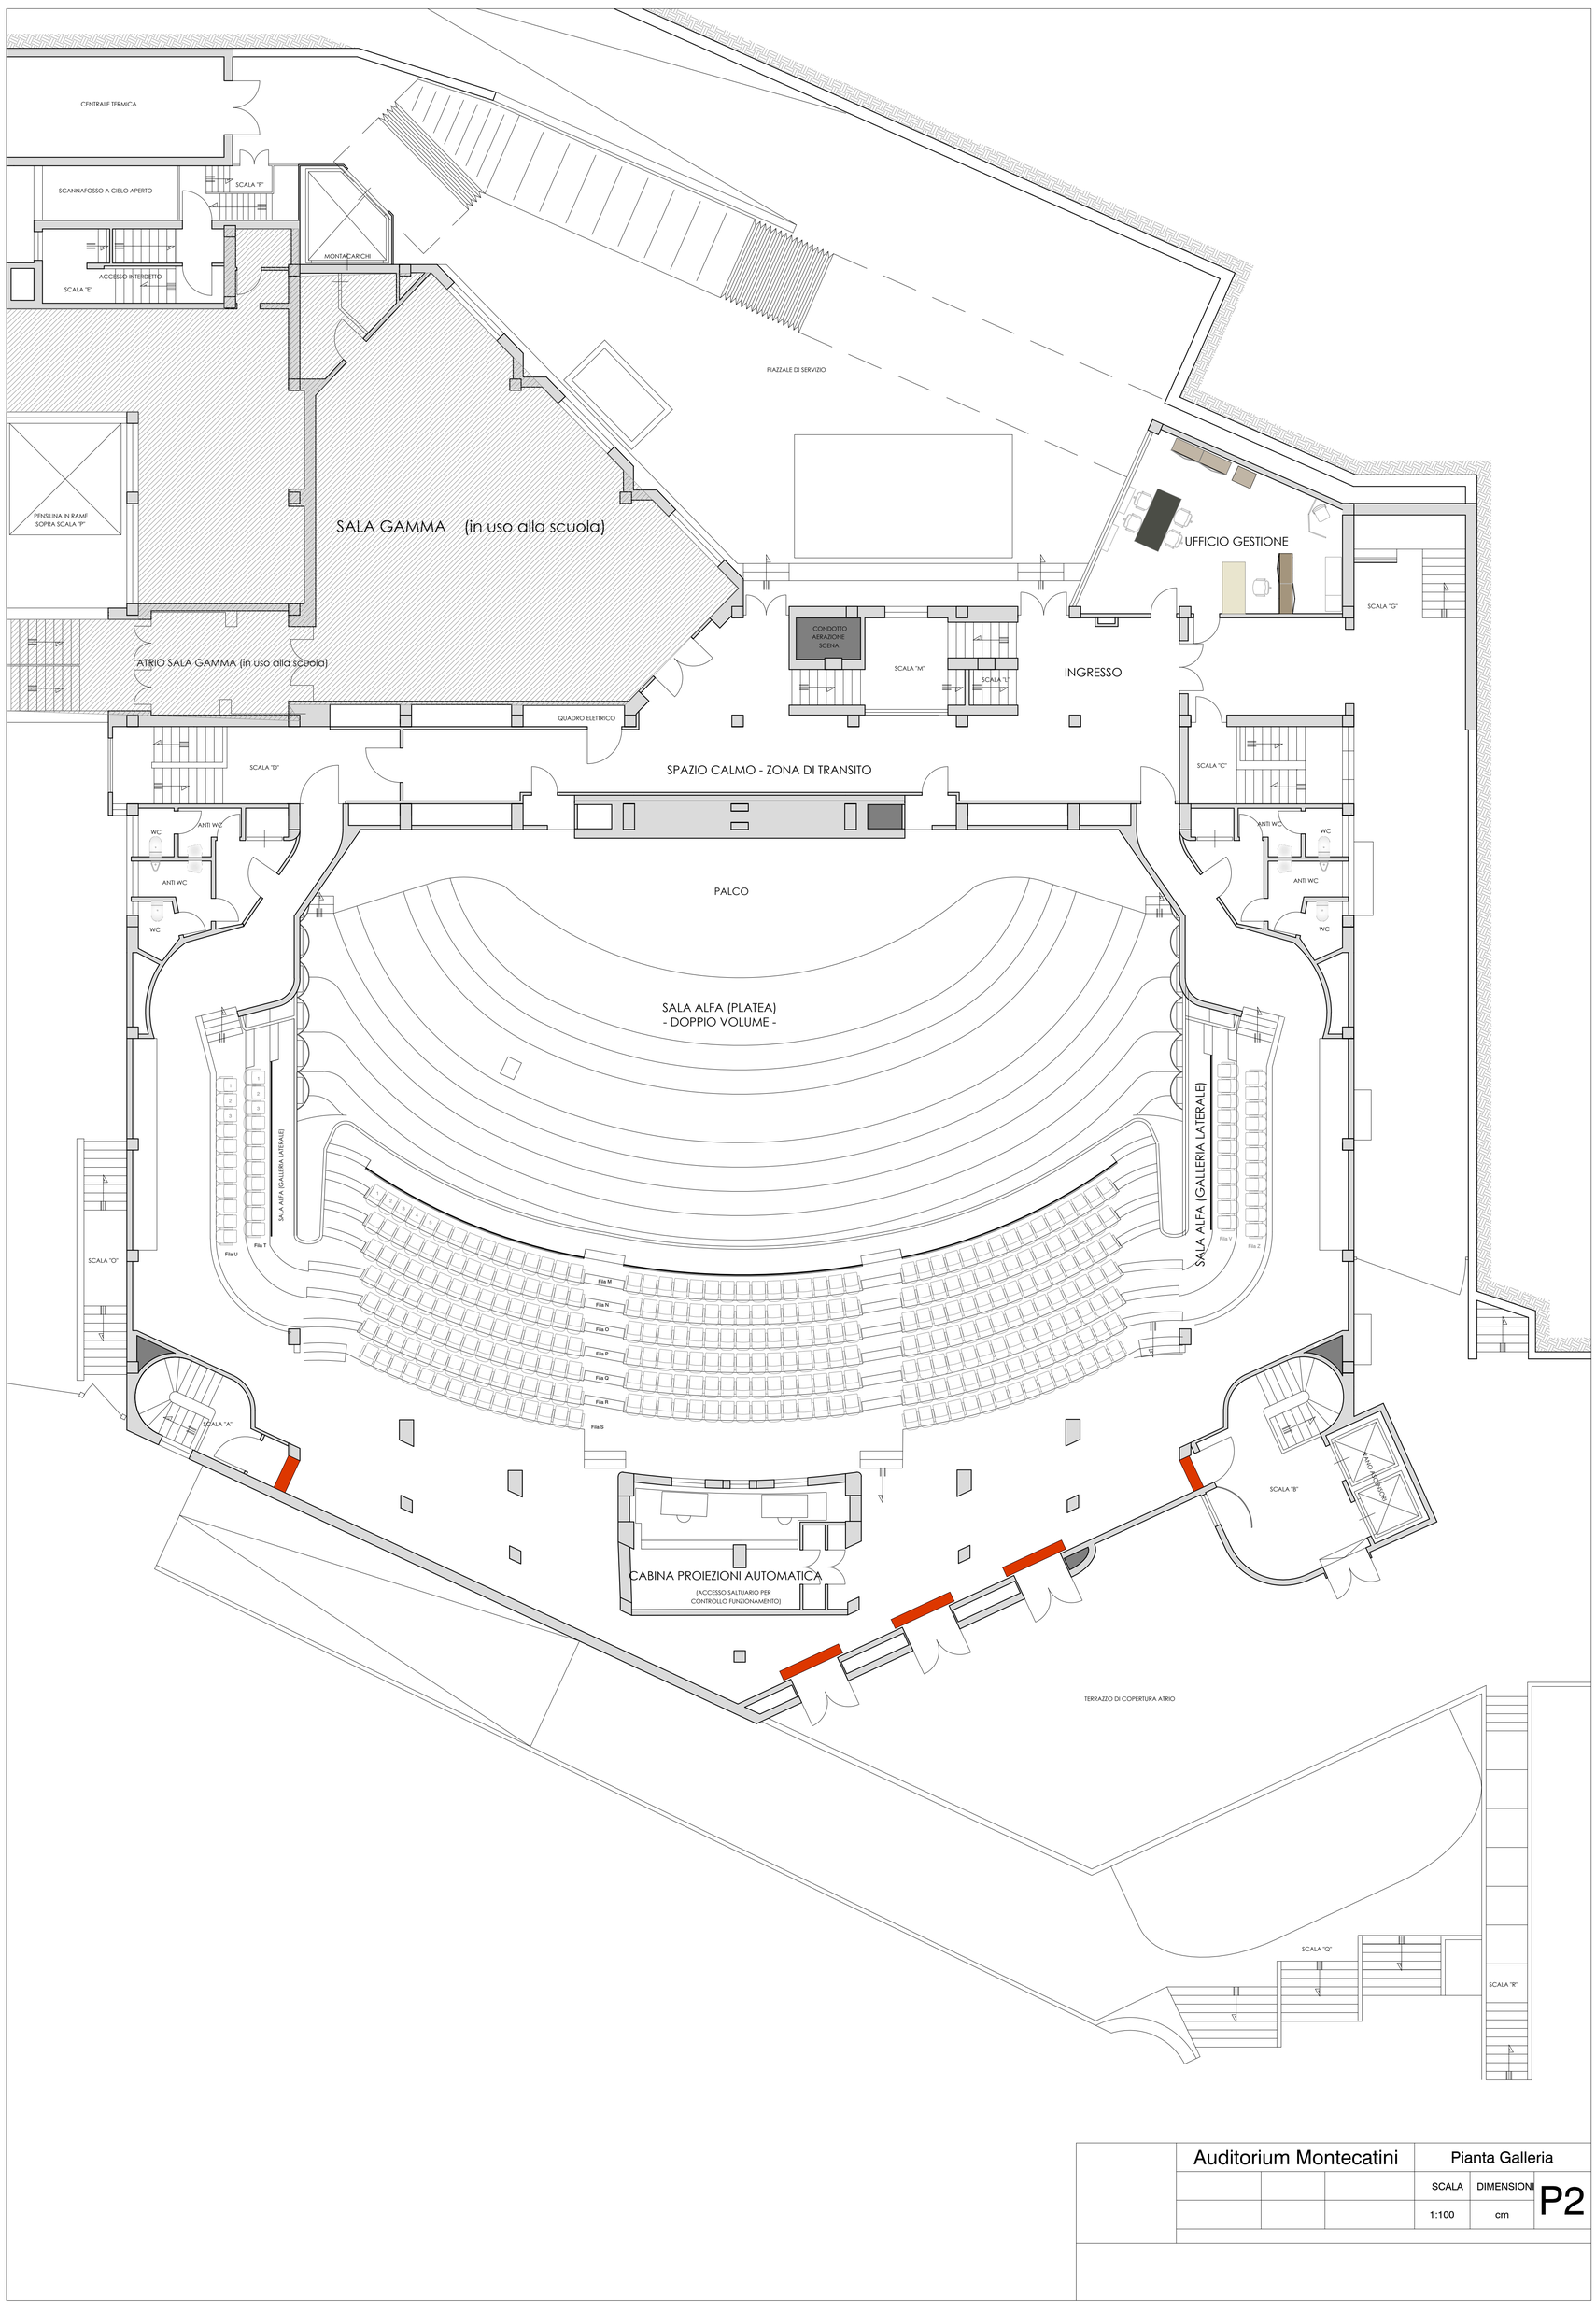

Auditorium Montecatini			Pianta Galleria		
			SCALA	DIMENSIONI	P2
			1:100	cm	