## IMPIANTO ANTINCENDIO

| SIMBOLO | DESCRIZIONE | SIMBOLO | DESCRIZIONE | SIMBOLO | DESCRIZIONE |
|---|---|---|---|---|---|
| | RILEVATORE GAS METANO | | ANTA DOPPIA - FERMO ELETTROMAGNETICO | | SEGNALATORE ACUSTICO DI ALLARME |
| | ANTA DOPPIA+MAN. ANTIPANICO+FERMO ELETTROMAGNETICO | | ANTA UNICA+MAN. ANTIPANICO | M | MOLLA PORTA ANTINCENDIO |
| | ANTA UNICA+MAN. ANTIPANICO FERMO ELETTROMAGNETICO | | U.S. ANTA DOPPIA+MAN. ANTIPANICO | DPI | DISPOSITIVI PERSONALI ANTIINFORTUNISTICA |
| | ANTA DOPPIA+MAN. ANTIPANICO | | U.S.ANTA SINGOLA+MAN. ANTIPANICO | V_H2O | CISTERNE VASCHE ANTINCENDIO |
| | ANTA UNICA+MAN. ANTIPANICO | | U.S. ANTA DOPPIA | | INTERRUTTORE DI EMERGENZA SCONNESSIONE Q. GENERALE |
| | ANTA DOPPIA | | U.S.ANTA SINGOLA | | VALVOLA |
| | ANTA UNICA | | ESTINTORE AUTOMATICO A POLVERE 06-08 KG | | VASO DI ESPANSIONE |
| | ANTA DOPPIA + FERMO ELETTROMAGNETICO | C | CENTRALINA ALLARME INCENDIO | | GRUPPO DI PRESSURIZZAZIONE |
| | ANTA UNICA + FERMO ELETTROMAGNETICO | | ESTINTORE A POLVERE OLTRE 15 KG | P_A | POMPA O GRUPPO DI POMPE ANTINCENDIO |
| | ANTA DOPPIA+MAN. ANTIPANICO+FERMO ELETTROMAGNETICO | | ESTINTORE A POLVERE 12-15 KG | | BOMBOLE DI AZOTO |
| | ANTA UNICA+MAN. ANTIPANICO+FERMO ELETTROMAGNETICO | | ESTINTORE A POLVERE 09-10 KG | | IDRANTE ESTERNO A COLONNA DN65 |
| | ANTA DOPPIA+MAN. ANTIPANICO | | ESTINTORE A POLVERE 06-08 KG | | IDRANTE ESTERNO A COLONNA DN80 |
| | ANTA UNICA+MAN. ANTIPANICO | | ESTINTORE A POLVERE 01-05 KG | | ATTACCO UNI70 DOPPIO |
| | ANTA DOPPIA | | ESTINTORE A POLVERE CARRELLATO 20-30 KG | | ATTACCO UNI70 SINGOLO |
| | ANTA UNICA | | ESTINTORE A POLVERE CARRELLATO 40-50 KG | | IDRANTE INTERNO A PARETE |
| | ANTA DOPPIA + FERMO ELETTROMAGNETICO | | ESTINTORE A POLVERE CARRELLATO 90-100 KG | | IDRANTE ESTERNO A PARETE |
| | ANTA UNICA + FERMO ELETTROMAGNETICO | | ESTINTORE A CO2 02-04 KG | | NASPO IN CASSETTA A PARETE |
| | ANTA DOPPIA+MAN. ANTIPANICO+FERMO ELETTROMAGNETICO | | ESTINTORE A CO2 05-08 KG | | IDRANTE ESTERNO A COLONNA DN50 |
| | ANTA UNICA+MAN. ANTIPANICO+FERMO ELETTROMAGNETICO | | ESTINTORE A CO2 OLTRE 08 KG | | CENTRALINA POMPE SPRINKLER |
| | ANTA DOPPIA+MAN. ANTIPANICO | | ESTINTORE A CO2 CARRELLATO 20 KG | | SEGNALI LUMINOSI DI ALLARME |
| | ANTA UNICA+MAN. ANTIPANICO | | ESTINTORE A CO2 CARRELLATO 30 KG | | SISTEMA SPRINKLER |
| | ANTA DOPPIA | | ESTINTORE A CO2 CARRELLATO 50 KG | | RILEVATORE AUTOMATICO DI INCENDIO |
| | ANTA UNICA | | ESTINTORE BASE ACQUA O SCHIUMA 01-05 KG | | |
| | ANTA DOPPIA + FERMO ELETTROMAGNETICO | | ESTINTORE BASE ACQUA O SCHIUMA 06-08 KG | | |
| | ANTA UNICA - FERMO ELETTROMAGNETICO | | ESTINTORE BASE ACQUA O SCHIUMA OLTRE 09 KG | | |
| | ANTA DOPPIA+MAN. ANTIPANICO+FERMO ELETTROMAGNETICO | | ESTINTORE AUTOMATICO A POLVERE 09-12 KG | | |
| | ANTA UNICA+MAN. ANTIPANICO+FERMO ELETTROMAGNETICO | | ESTINTORE AUTOMATICO A POLVERE 08-10 KG | | |
| | ANTA DOPPIA+MAN. ANTIPANICO | | ESTINTORE AUTOMATICO A POLVERE 06-08 KG | | |
| | ANTA UNICA+MAN. ANTIPANICO | | ESTINTORE GENERICO CARRELLATO OLTRE 125 KG | | |
| | ANTA UNICA | | ESTINTORE GENERICO OLTRE 10 KG | | |
| | ANTA DOPPIA | | PULSANTE ALLARME INCENDIO | | |

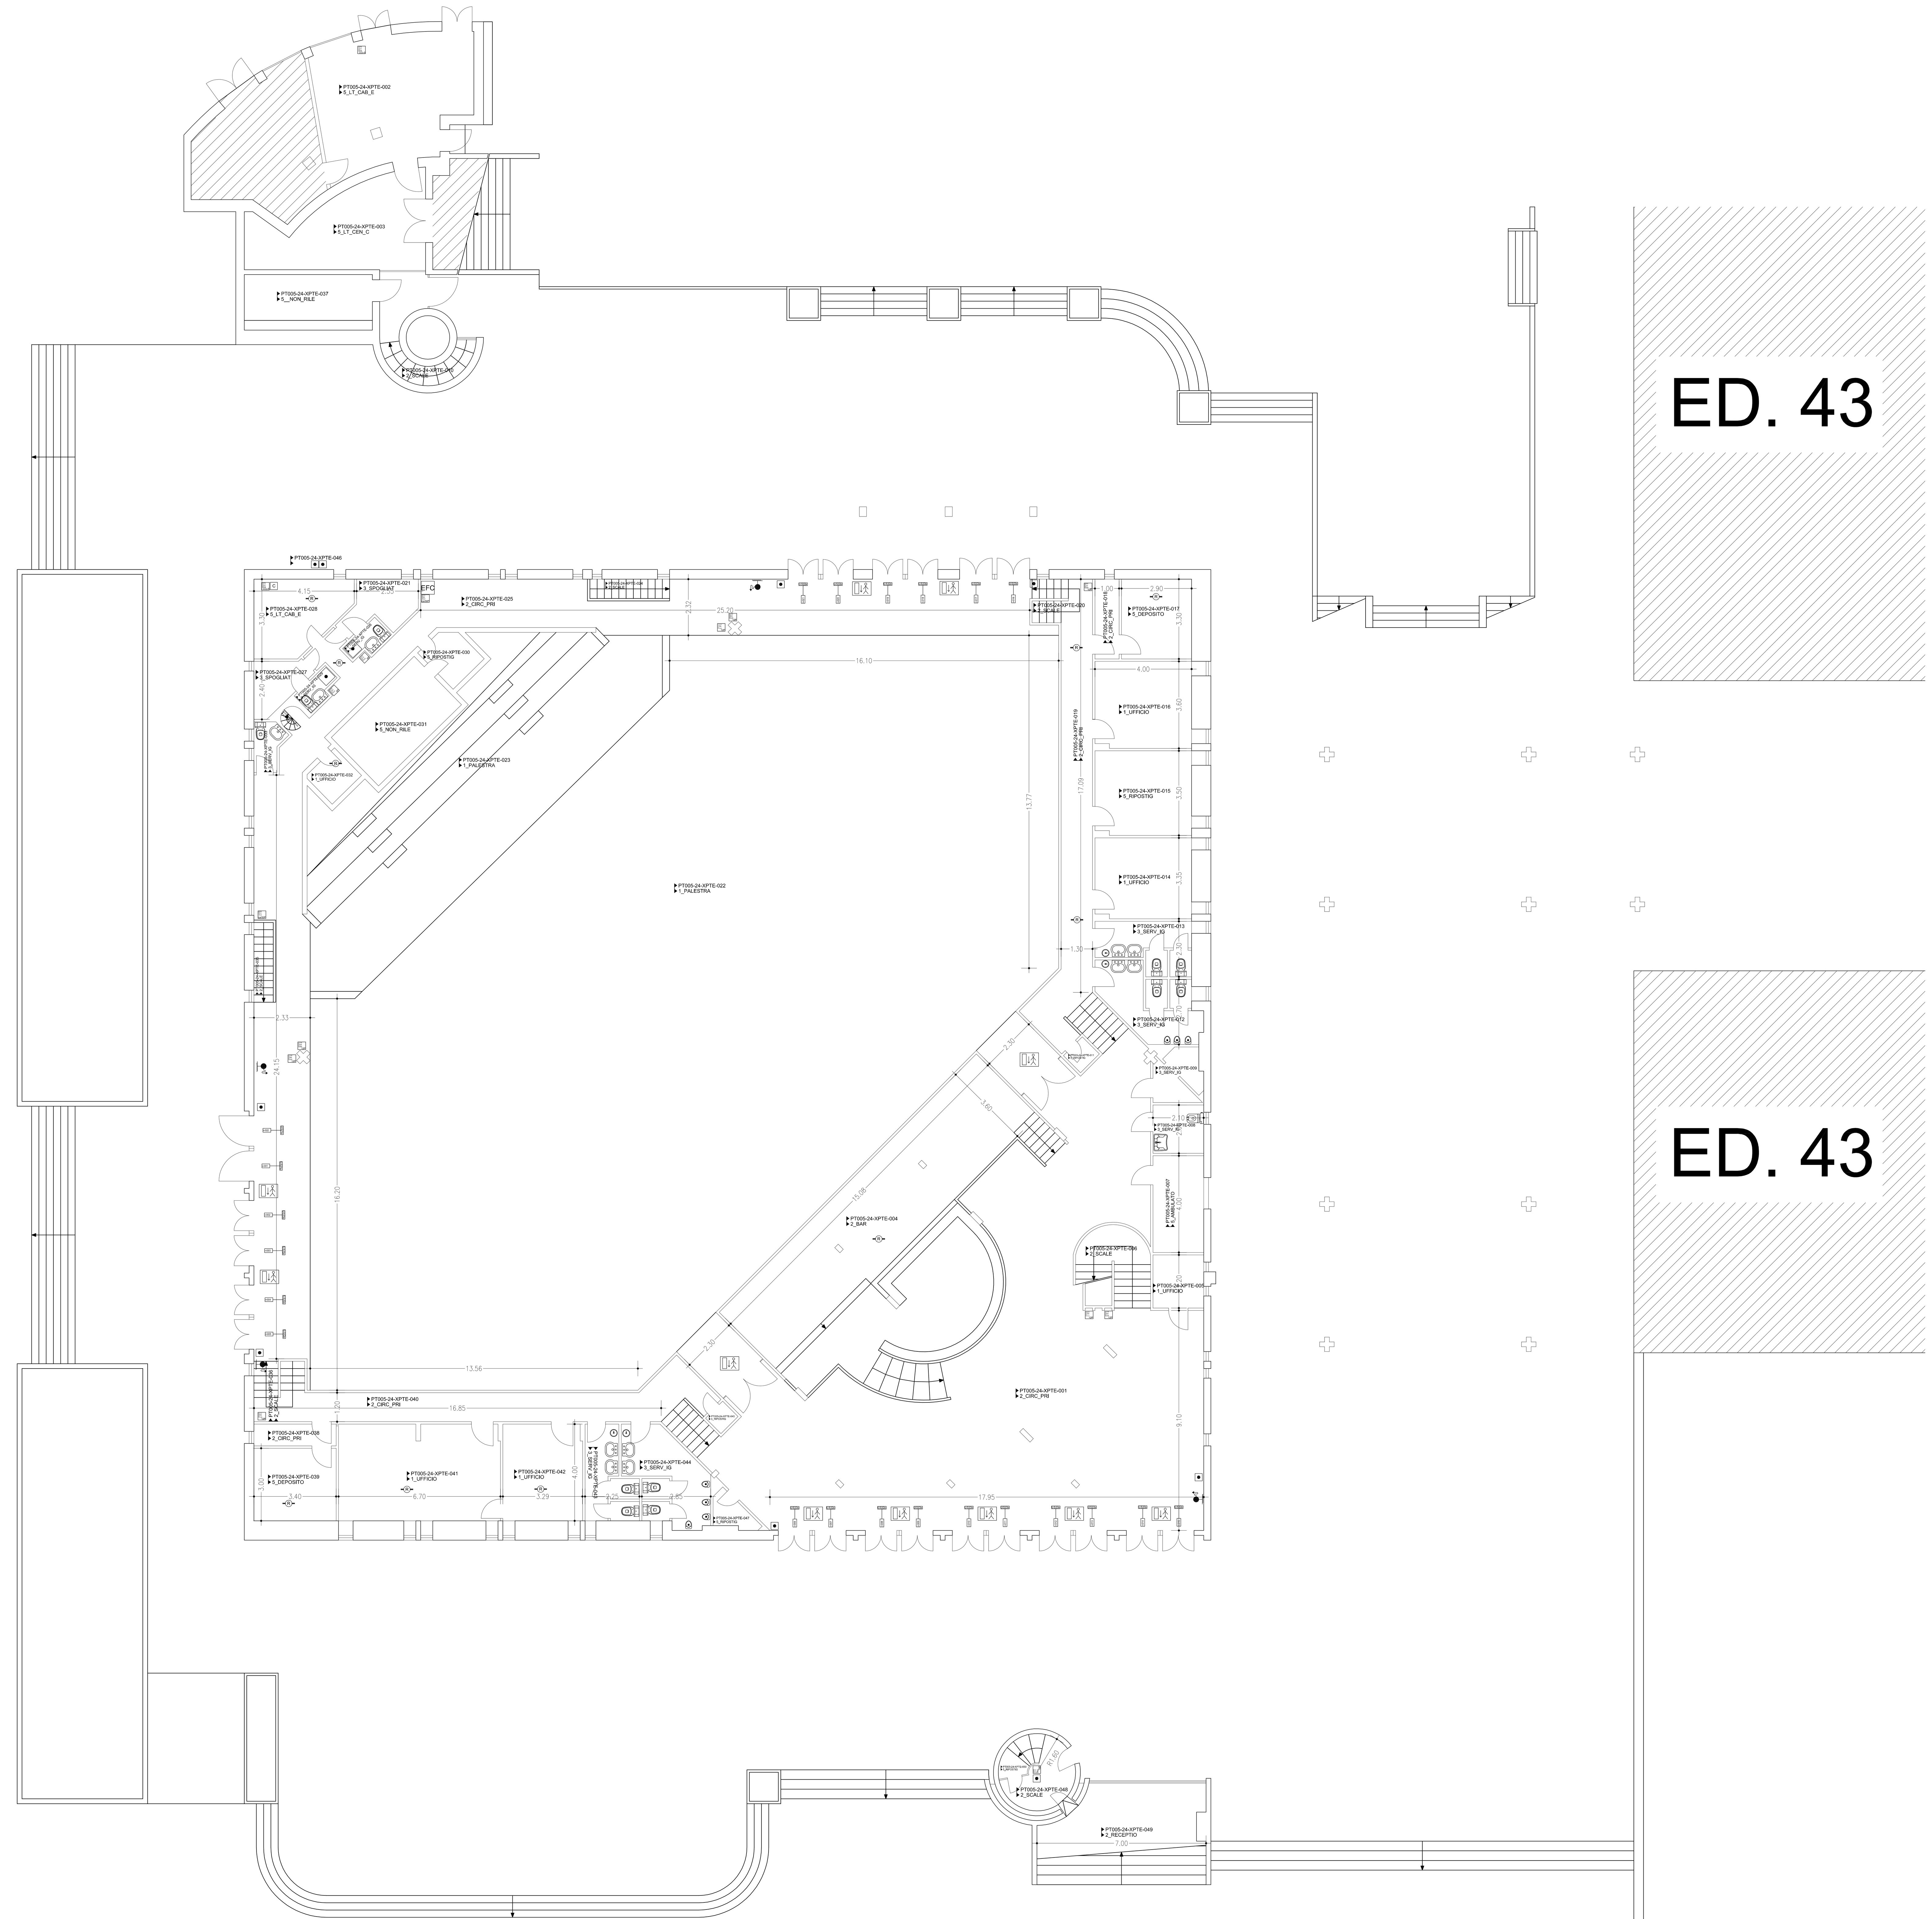


**Convenzione per l'affidamento dei servizi di facility management per immobili, adibiti prevalentemente ad uso uffici, in uso a qualsiasi titolo alle pubbliche amministrazioni**

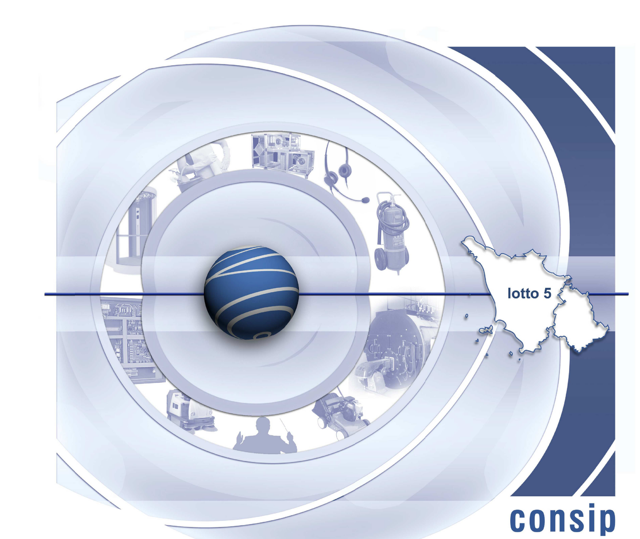


**Cofely Italia S.p.A.**

Via Ostiense, 333 - 00146 Roma

**PT005**

**PROVINCIA DI PISTOIA**

**Costituzione dell'Anagrafica Tecnica**

**Consegna FINALE**

DESCRIZIONE

Provincia di PISTOIA

Edificio 24 - Auditorium Provinciale - Via Panconi - Pistoia

PIANTA PIANO TERRA

| | |
|---|---|
| TAVOLA N° | ED.24-XPTE |
| PROGETTO | ANAGRAFICA TECNICA |
| SCALA | 1:100 |
| DATA | novembre 2015 |
| DIS. | |
| FILE | PT005-24-XPTE.dwg |