

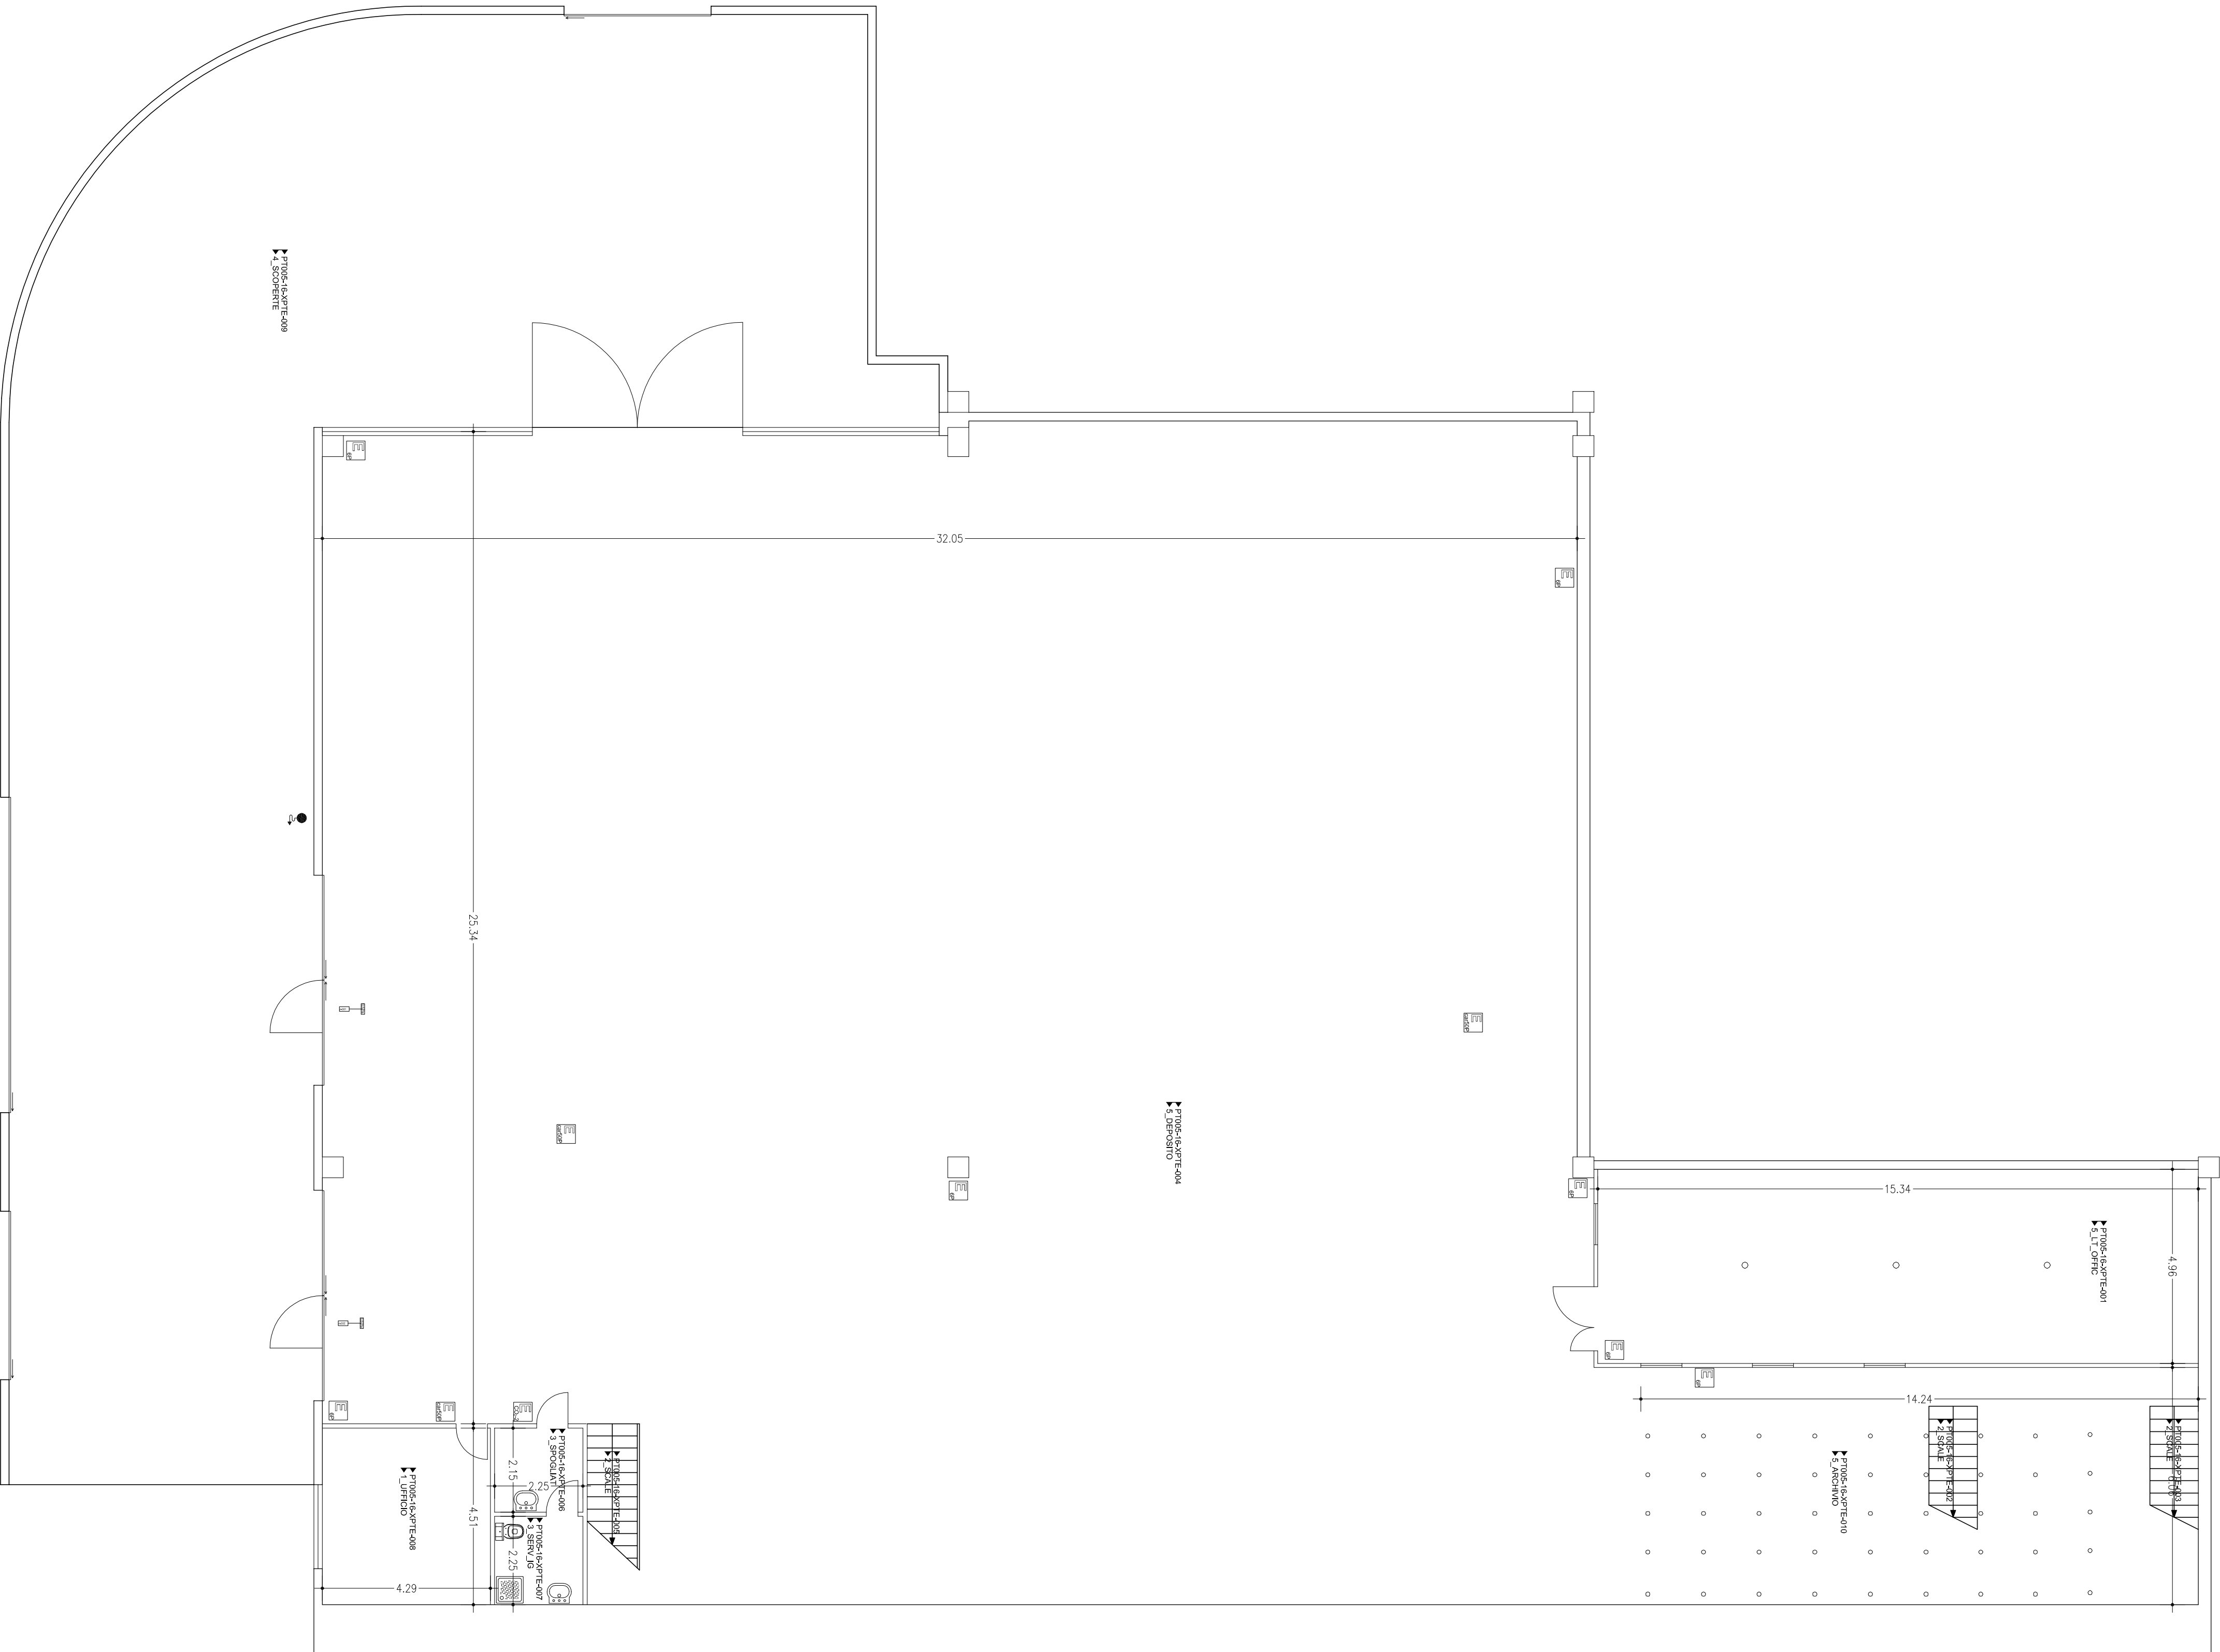


[illegible]

**Convenzione per l'affidamento dei servizi di facility management per immobili, adibiti prevalentemente ad uso uffici, in uso a qualsiasi titolo alle pubbliche amministrazioni**

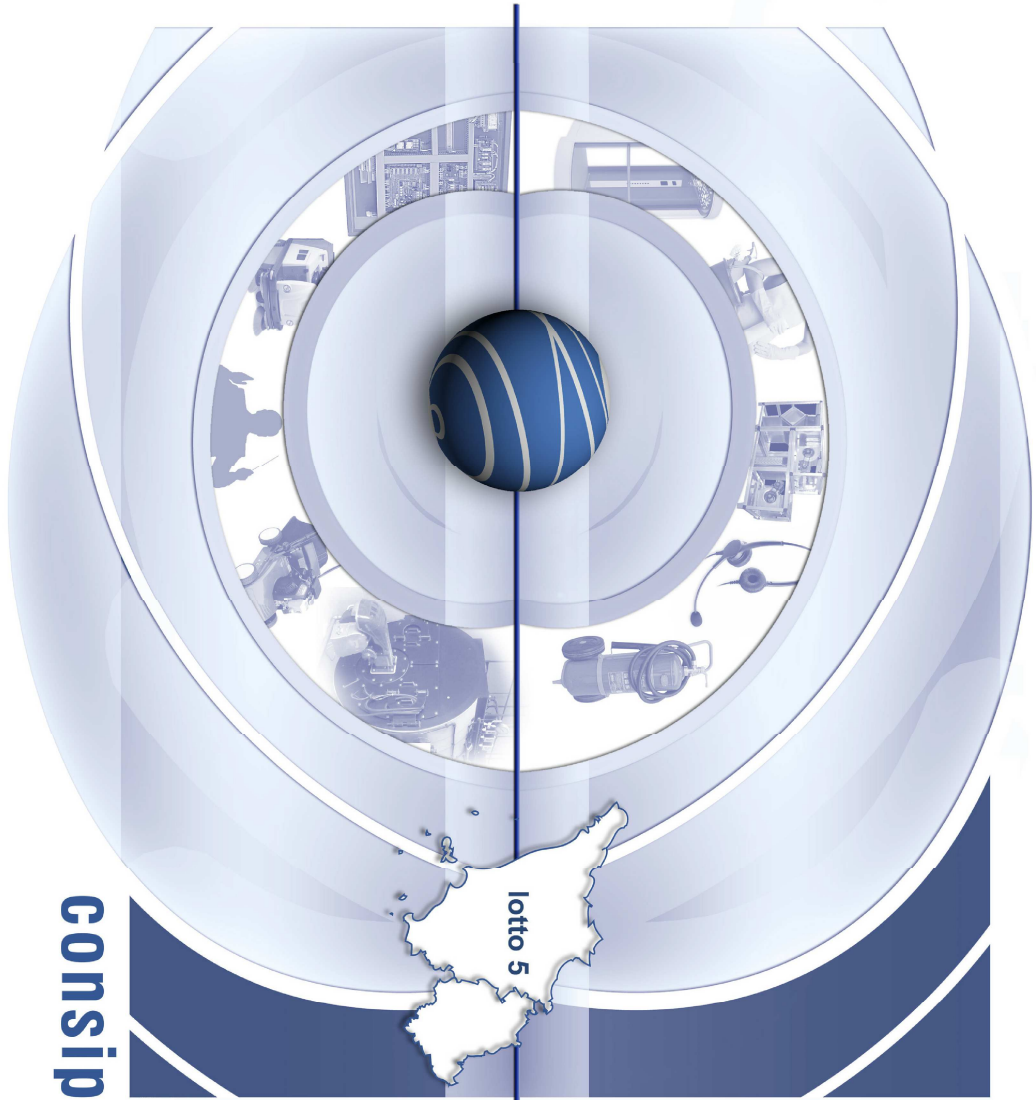


 

**CORELY**  
CONSA S.p.A.

**Cofely Italia S.p.A.**

via Ferrara, 32 - 0414 - Roma

 

**consip**

**PROVINCIA DI PISTOIA**


**P7005**

**Costituzione dell'Anagrafica Tecnica**

**Consegna FINALE**

Provvida di PISTOIA

PIANTO PIANO TERZA



**consip**

**ED.16-XPT6**

PROGETTO

**ANAGRAFICA TECNICA**

SOGA

DATA

novembre 2015

SCO

FILE

PRODOTTO DA

PRODOTTO DA