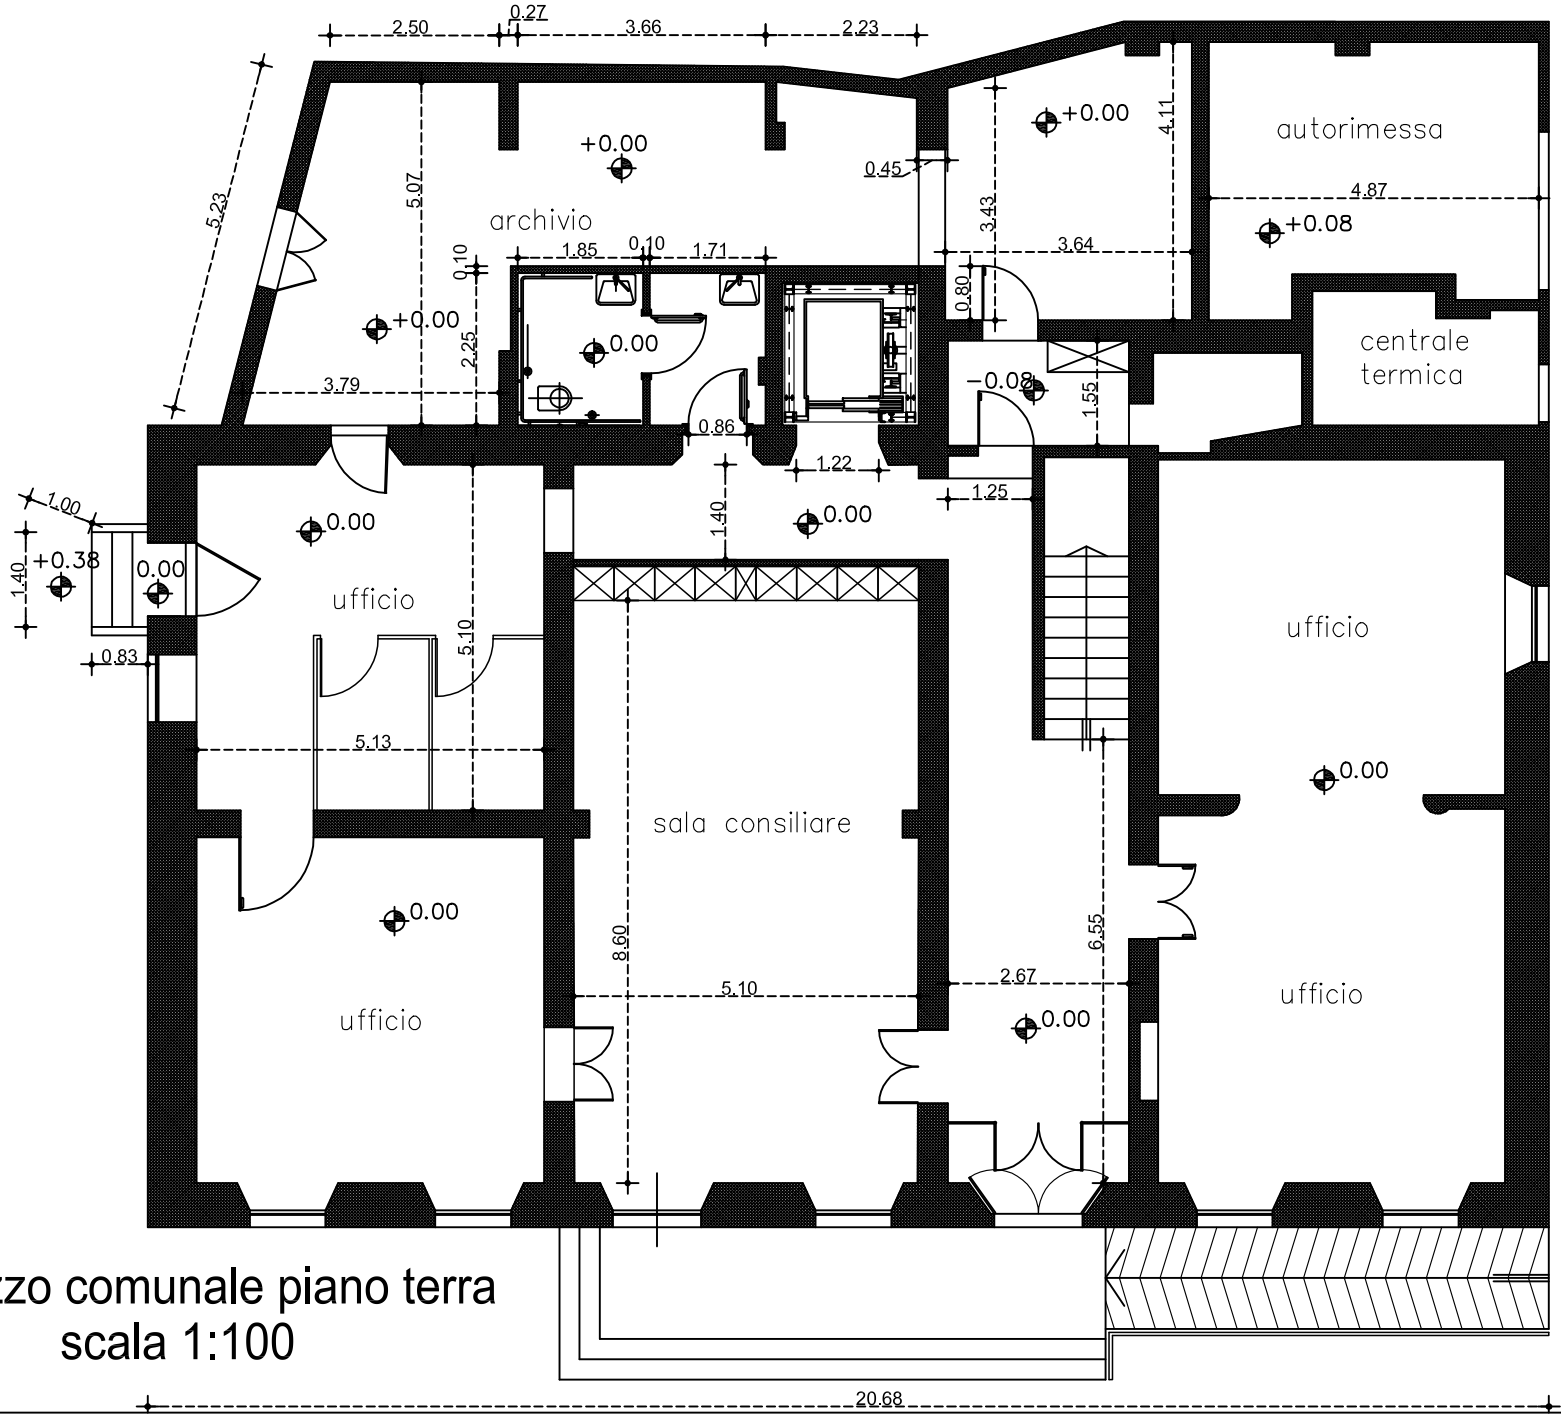

Palazzo comunale piano terra
scala 1:100